



Проектно-изыскательская Фирма  
**ГУДВИЛЛ**

Ассоциация "Объединение проектировщиков "ПроектСити" СРО-П-180-06022013

Заказчик: Служба записи актов гражданского состояния Иркутской области

Разработка рабочей документации по капитальному ремонту отдела по Чунскому району, расположенному по адресу: п. Чунский, ул. Фрунзе, 7

## **РАБОЧАЯ ДОКУМЕНТАЦИЯ**

**"АРХИТЕКТУРНО-СТРОИТЕЛЬНЫЕ РЕШЕНИЯ"**

Шифр: Ф.2019.86117/19-107-АС

Том 1

| Изм. | № док. | Подпись | Дата |
|------|--------|---------|------|
|      |        |         |      |
|      |        |         |      |
|      |        |         |      |

г. Ангарск, 2019 г.



Проектно-изыскательская Фирма  
**ГУДВИЛЛ**

Ассоциация "Объединение проектировщиков "ПроектСити" СРО-П-180-06022013

---

Заказчик: Служба записи актов гражданского состояния Иркутской области

Разработка рабочей документации по капитальному ремонту отдела по Чунскому району, расположенному по адресу: п. Чунский, ул. Фрунзе, 7

**РАБОЧАЯ ДОКУМЕНТАЦИЯ**

**"АРХИТЕКТУРНО-СТРОИТЕЛЬНЫЕ РЕШЕНИЯ"**

Шифр: Ф.2019.86117/19-107-АС

Том 1

Генеральный директор \_\_\_\_\_ М.Ф. Мингазов

Главный инженер проекта \_\_\_\_\_ М.Ф. Мингазов

г. Ангарск, 2019г.

| № тома | Обозначение               | Наименование                                                                                         | Примечание |
|--------|---------------------------|---|------------|
| 1      | Ф.2019.86117/19-107-АС    | Архитектурно-строительные решения                                                                    |            |
| 1.1    | Ф.2019.86117/19-107-АИ    | Интерьеры                                                                                            |            |
| 2      | Ф.2019.86117/19-107-ЭОМ   | Электрическое освещение (внутреннее).<br>Силовое электрооборудование                                 |            |
| 3      | Ф.2019.86117/19-107-ВК    | Внутренние системы водоснабжения и канализации                                                       |            |
| 4      | Ф.2019.86117/19-107-ОВ    | Отопление, вентиляция и кондиционирование                                                            |            |
| 5      | Ф.2019.86117/19-107-СС    | Сети связи                                                                                           |            |
| 6      | Ф.2019.86117/19-107-ОПС   | Охранно-пожарная сигнализация                                                                        |            |
| 7.1    | Ф.2019.86117/19-107-СМ.1  | Смета на строительство объектов капитального строительства.<br>Раздел 1. Пояснительная записка       |            |
| 7.2    | Ф.2019.86117/19-107-СМ.2  | Смета на строительство объектов капитального строительства.<br>Раздел 2. Сводный сметный расчет      |            |
| 7.3    | Ф.2019.86117/19-107-СМ.3  | Смета на строительство объектов капитального строительства.<br>Раздел 3. Локальный и объектные сметы |            |
| 7.4    | Ф.2019.86117/19-107-СМ.ВР | Смета на строительство объектов капитального строительства.<br>Раздел 4. Ведомость объемов работ     |            |
| 7.5    | Ф.2019.86117/19-107-СМ.5  | Смета на строительство объектов капитального строительства.<br>Раздел 5. Прайс-листы                 |            |
|        |                           |   |            |

|   |            |          |      |        |         |      |                        |  |  |  |                |  |  |        |   |        |
|---|------------|----------|------|--------|---------|------|------------------------|--|--|--|----------------|--|--|--------|---|--------|
| Взам. инв. №   |            |          |      |        |         |      |                        |  |  |  |                |  |  |        |   |        |
| Подпись и дата   |            |          |      |        |         |      |                        |  |  |  |                |  |  |        |   |        |
| Инв. № подл.   |            |          |      |        |         |      | Ф.2019.86117/19-107-СП |  |  |  | Состав проекта |  |  | Стадия |   | Листов |
|   |            |          |      |        |         |      |                        |  |  |  |                |  |  | Р      | 1 | -      |
|   | Изм.       | Кол.уч   | Лист | № док. | Подпись | Дата |                        |  |  |  |                |  |  |        |   |        |
|   | Разработал | Драчёва  |      |        | 10.19   |      |                        |  |  |  |                |  |  |        |   |        |
|   | ГИП        | Мингазов |      |        | 10.19   |      |                        |  |  |  |                |  |  |        |   |        |
|   | Н. контр.  | Мингазов |      |        | 10.19   |      |                        |  |  |  |                |  |  |        |   |        |
| <div> Проектно-изыскательская Фирма<br/><b>ГУДВИЛЛ</b></div> |            |          |      |        |         |      |                        |  |  |  |                |  |  |        |   |        |





|              |                |              |  |  |  |
|--------------|----------------|--------------|--|--|--|
|              |                | Согласовано  |  |  |  |
| Инв. N подл. | Подпись и дата | Взам. инв. N |  |  |  |
|              |                |              |  |  |  |

**ОБЩИЕ ДАННЫЕ**

Объектом обследования является здание в пределах помещений отдела по Чунскому району в управлении государственной службы ЗАГС Иркутской области, расположенное по адресу: п. Чунский, ул. Фрунзе, д. 7.

**ПРИРОДНО-КЛИМАТИЧЕСКИЕ УСЛОВИЯ**

Снеговой район (согласно СП 20.13330.2011) - II.  
Расчетная снеговая нагрузка (согласно СП 20.13330.2011) - 120 кг/м.кв..  
Ветровой район (согласно СП 20.13330.2011) - III  
Нормативная ветровая нагрузка (согласно СП 20.13330.2011) 53 кгс/м.кв..  
Климатический район (согласно СП 131.13330.2012) - I B  
Абсолютный минимум температур (согласно СП 131.13330.2012) - -44°С  
Абсолютный максимум температур (согласно СП 131.13330.2012) - +33°С

**АРХИТЕКТУРНО-ПЛАНИРОВОЧНЫЕ И ОБЪЕМНО-ПЛАНИРОВОЧНЫЕ ПОКАЗАТЕЛИ ЗДАНИЯ**

Конструктивная система здания - стеновая (наружные и внутренние несущие стены).  
Конструктивная схема - продольная.  
Фундаменты - ленточные.  
Наружные несущие стены - деревянные, брускового типа сечением 160×160 мм, с последующим оштукатуриванием и утеплением минераловатными плитами (60 мм) и облицованные доской толщиной 25 мм.  
Внутренние несущие стены - деревянные, брускового типа с сечением 160×160 мм, толщиной 160 мм и 480 мм, оштукатуренные и облицованные панелями ПВХ по деревянному каркасу, гипсокартонными листами по металлическому каркасу.  
Перегородки - гипсокартонные толщиной 70 мм.  
Перекрытие и покрытие - деревянное.  
Крыша - двухскатная с деревянной стропильной системой:  
Кровельное покрытие - металлический лист, шифер.  
Полы - дощатые по кирпичным и деревянным столбикам, линолеум.  
Оконные блоки - пластиковые.  
Двери - металлические (наружные), деревянные филенчатые.  
Внутренняя отделка помещений - побелка, оклейка обоями, облицовка кафельной плиткой, панелями ПВХ и гипсокартонными листами.  
Инженерные системы - центральные.  
Электроосвещение - скрытая электропроводка

**ОБЩИЕ ДАННЫЕ**

Капитальный ремонт здания заключается в следующем:

1. Поверхности фасадов очистить от поврежденных отделочных слоев с последующей обработкой поверхности биоцидными составами, восстановить отделочные слои.
2. Демонтаж шиферных листов (покрытие кровли), обрешетки и стальных коньковых элементов;
3. Демонтаж дощатой обшивки карниза с устройством новой;
4. Устройство организованной водоотвод с кровли;
5. Демонтаж полов во всех помещениях;
6. Очистка поверхностей помещений от старых штукатурки и покраски;
7. Устройство контробрешетки, обрешетки;
8. Демонтаж наружных и внутренних дверей;
9. Установка наружных и внутренних дверей, витража (входной группы);
10. Демонтаж наружных и внутренних дверей, окон с отливами и подоконными досками;
11. Установка наружных и внутренних дверей, окон с отливами и подоконными досками;
12. Очистка поверхностей стен и перегородок помещений от существующих отделочных материалов;
13. Демонтаж части перегородок и капитальных стен;
14. Монтаж перегородок из комплектных систем КНАУФ и кирпича;
15. Отделка помещений;
16. Демонтаж полов;
17. Утепление и создание новых полов;
18. Удаление существующего утеплителя (шлак) с чердачного перекрытия;
19. Утепление цоколя и стен минераловатными плитами ТехноВЕНТ Стандарт общей толщиной 150 мм;
20. Монтаж сайдинга под дерево по металлическим направляющим;
21. Демонтаж и установка крыльца;
22. Укладка подкровельной пленки Изоспан АМ;
23. Устройство кровли из металлочерепицы ПК "Monterry" производства Компании ИНСИ (высота профиля 39 мм, полная ширина листа - 1,185 мм, толщина металла: 0,5 мм, Кроющая ширина листа - 1100 мм) по обрешетке 50х50 мм с шагом 350 мм и контробрешетке 32х100 с шагом 350 мм с организованным водостоком;
24. Монтаж водосточной системы Компании ИНСИ.
25. Укладка нового утеплителя на чердачное перекрытие из минераловатных матов Плита ТЕХНО Т (ТУ 5762-004-74182181-2014);
26. Выполнить горизонтальную гидроизоляцию каменной кладки на отм.-0.080 из цементно-песчаного раствора, состав 1:2, толщиной 30 мм.

### ОБЩИЕ УКАЗАНИЯ

1. Перед началом работ информировать местный орган госпожнадзора.
2. Строительные и монтажные работы должны выполнять физическими и юридическими лицами, имеющими лицензию на данный вид деятельности.
3. К началу основных строительных работ должно быть обеспечено пожарное водоснабжение от пожигрантов на водопроводной сети.
4. Не разрешается совмещать сварочные работы с работами, связанными с применением горючих и труднгорючих веществ и материалов. Все работы связанные с применением открытого огня должны производиться до начала использования горючих и труднгорючих материалов.
5. В процессе строительства необходимо обеспечить приоритетное выполнение противопожарных мероприятий, разработанных проектом, соблюдение противопожарных правил, предусмотренных ППБ-01, и охрану от пожара строящегося и вспомогательных объектов.
6. Не допускать изменений конструктивных, объемно-планировочных и инженерно-технических решений без согласования заказчика и генпроектной организации.
7. Наружная отделка здания запроектирована в соответствии со следующими нормативными документами:
  - №123-ФЗ "Технический регламент о требованиях пожарной безопасности от 22.07.2008;
  - СП 1.13130.2009 "Системы противопожарной защиты. Эвакуационные пути и выходы";
  - СП 2.13130.2009 "Системы противопожарной защиты. Обеспечение огнестойкости объектов защиты";
  - СП 4.13130.2009 "Ограничение распространения пожара на объектах защиты. Требования к объемно-планировочным и конструктивным решениям";
  - СП 20.13330.2011 СНиП 2.01.07-85\* "Нагрузки и воздействия";
  - СНиП 2.03.11-85 "Защита строительных конструкций от коррозии";
  - СП 22.13330.2011 СНиП 2.02.01-83 "Основания зданий и сооружений".
8. Производственный контроль качества выполняемых работ вести в строгом соответствии со СП 48.13330.2011, РД 11-02-2006.
9. Конструктивные решения приняты в соответствии со следующими нормативными документами:
  - №123-ФЗ от 22.07.2008 "Технический регламент о требованиях пожарной безопасности";
  - СП 64.13330.2011 "Свод правил. Деревянные конструкции. Актуализированная редакция СНиП II-25-80";
  - СП 20.13330.2011 "Свод правил. Нагрузки и воздействия. Актуализированная редакция СНиП 2.01.07-85\*";
  - СП 14.13330.2011 "Свод правил. Строительство в сейсмических районах. Актуализированная редакция СНиП II-7-81\*";
  - СП 28.13330.2012 "Свод правил. Защита строительных конструкций от коррозии. Актуализированная редакция СНиП 2.03.11-85";
  - СП 70.13330.2012 "Свод правил. Несущие и ограждающие конструкции. Актуализированная редакция СНиП 3.03.01-87";
  - СП 17.13330.2011 "Свод правил. Кровли. Актуализированная редакция к СНиП II-26-76";
  - СП 59.13330.2012 Доступность зданий и сооружений для маломобильных групп населения;
  - СП 28.13330.2012 "Свод правил. Защита строительных конструкций от коррозии".
10. При производстве всех строительно-монтажных работ, а так же при изготовлении, транспортировке, монтаже строительных конструкций и деталей. соблюдать требования соответствующих глав СНиП 12-04-2002, СНиП 3.02.01-87, СНиП 3.03.01-87, а также СНиП 12-03-2001
11. Работы производить в соответствии с правилами производства работ при наличии проекта производства работ и соблюдения правил техники безопасности СНиП 12-03-2001 "Безопасность труда в строительстве".
12. В случае применения при строительстве данного объекта новых, в т.ч. импортных материалов, изделий, конструкций и технологий, они должны иметь техническое свидетельство Госстроя России подтверждающее пригодность их применения в строительстве. Все строительные материалы добываемые на месторождениях или побочные продукты и отходы промышленности, применяемые при строительстве данного объекта должны проходить радиационный контроль. Результаты радиационного контроля до применения материалов должны быть переданы заказчику и представителю авторского надзора.
13. До начала строительно-монтажных работ необходимо разработать мероприятия по противопожарной защите и контролю за выполнением правил пожарной безопасности и правил техники безопасности при производстве работ.
14. Перед началом производства работ необходимо производить замер радиометрического Y-фона строительных материалов и конструкций.
15. Акты на скрытые работы согласно СНиП 3.01.01-85 (приложения 5,6) выполнять в точном соответствии с ТУ на производство и приемку общестроительных и специальных работ.
16. При производстве всех строительно-монтажных работ, а так же при изготовлении, транспортировке, монтаже строительных конструкций и деталей. соблюдать требования соответствующих глав СНиП 12-04-2002, СНиП 3.03.01-87, а также СНиП 12-03-2001
17. При производстве скрытых работ необходимо составление актов на эти работы по установленной форме и в определенные для этого сроки.
18. Комплектующие элементы, крепежные элементы и узлы крепления каркасно-обшивных перегородок принимать в соответствии с указаниями серии 1.031.9-2.00.1 в.1.
  - вновь возводимые кирпичные перегородки армируются арматурной сеткой С1 по всей длине перегородки с шагом 600 мм. Величина нормального сцепления цементно-песчаного раствора должна контролироваться в процессе производства работ в соответствии с ГОСТ 24992-81 "Конструкции каменные. Методы определения прочности сцепления в каменной кладке" и быть не менее 120 кПа. Кладка в пустошовку не допускается

| Основные технико-экономические показатели |                                 |          |             |            |
|-------------------------------------------|---------------------------------|----------|-------------|------------|
| № п/п                                     | Наименование                    | Ед. изм. | Кол-во      | Примечание |
| 1                                         | Площадь помещений до ремонта    | м²       | 148,01      |            |
| 2                                         | Площадь помещений после ремонта | м²       | 160,43      |            |
| 3                                         | Площадь застройки до ремонта    | м²       | 173,45      |            |
| 4                                         | Площадь застройки после ремонта | м²       | 206,84      |            |
| 5                                         | Количество этажей               | эт.      | 1           |            |
| 6                                         | Высота здания                   | м        | 3,07* **    |            |
| 7                                         | Объем здания до ремонта         | м³       | 541,00**    |            |
| 8                                         | Объем здания после ремонта      | м³       | 541,00**    |            |
| 9                                         | Группа капитальности            |          | I           |            |
| 10                                        | Габариты здания                 | м        | 14,24x14,02 |            |
| 11                                        | Размеры здания в осях           | м        | 9,41x13,68  |            |

Примечания:  
1. Размеры со знаком "\*" - уточнить по месту.  
2. Размеры со знаком "\*\*" - данные согласно Техническому паспорту спального корпуса № 10 от 23.05.2008 года.

Производство работ по кладке вести в соответствии с указаниями СНиП 3.03.01-87 "Несущие и ограждающие конструкции".

20. Заделку внутренних проемов выполнить из кирпича ГОСТ 530-2012 на растворе марки М 50 с пластификаторами. Характеристики кирпича - кирпич рядовой, марка по прочности М100, класс средней плотности 1,4, марка по морозостойкости F25. Кирпичом марки М100 выполнять заполнение проемов и выполнение перегородок.

21. Кладку выполнить с обеспечением II категории сопротивляемости сейсмическим воздействиям (нормальное сцепление не менее 1,2 кгс/см²) Для закладных и соединительных деталей применять листовую сталь марки ВСт3пс2 по ГОСТ 5781-82, 25Г2С 5781-82 соответственно.

22. Деревянные элементы, соприкасающиеся с кирпичной кладкой, железобетонными и металлическими конструкциями, должны быть защищены прокладками из рубероида.

|                                                        |           |      |   |       |        |
|--------------------------------------------------------|-----------|------|---|-------|--------|
| Ф.2019.86117/19-107-АС                                 |           |      |   |       |        |
| РФ, Иркутская область, п. Чунский, ул. Фрунзе, 7       |           |      |   |       |        |
| Изм.                                                   | Кол.уч.   | Лист | Недок.   | Подп. | Дата   |
| Разработал                                             | Черепанов |      |   |       | 09.19  |
| Капитальный ремонт помещений отдела по Чунскому району |           |      | Стадия   | Лист  | Листов |
|                                                        |           |      |   | 2     |        |
| Н. контроль                                            |           |      | Драчёва   |       | 09.19  |
| ГИП                                                    |           |      | Мингазов   |       | 09.19  |
| Общие данные (продолжение)                             |           |      |  <b>Проектно-исследовательская Фирма ГУДВИЛЛ</b> |       |        |


Согласовано

Взам.инв. N

Подпись и дата

Инв. N подл.

План этажа согласно БТИ от 15.01.2015 г.

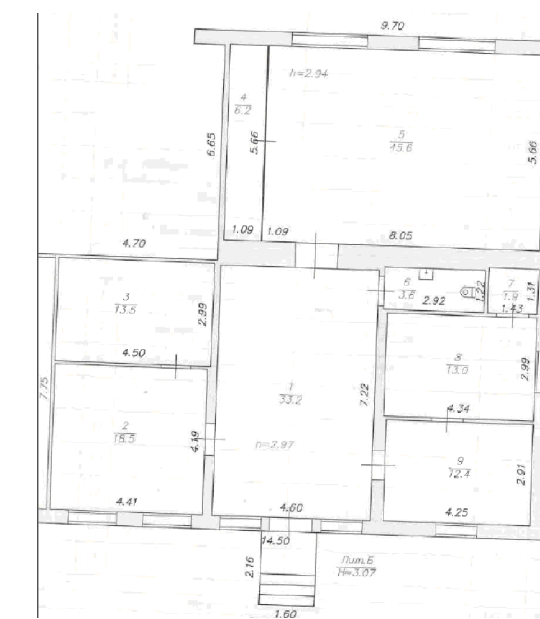

- Примечания:
- Основные примечания см. л. 2.
  - Площади помещений указаны с учетом внутренней отделки.
  - Размеры со знаком "\*" - уточнить по месту.
  - Экспликация помещений указана согласно технического паспорта БТИ от 15 января 2015 г.


Экспликация помещений этажа до ремонта

| № пом | Наименование помещения  | Площадь, м² | Категория |
|-------|-------------------------|-------------|-----------|
| 1     | Холл                    | 33,34       |           |
| 2     | Кабинет специалиста     | 18,46       |           |
| 3     | Рабочий кабинет (архив) | 13,40       |           |
| 4     | Шкаф                    | 6,17        |           |
| 5     | Зал регистрации         | 45,62       |           |
| 6     | Санузел                 | 3,62        |           |
| 7     | Служебное помещение     | 1,95        |           |
| 8     | Кабинет начальника      | 13,00       |           |
| 9     | Кабинет специалиста     | 12,45       |           |
|       | Итого                   | 148,01      |           |

Сечение 1-1

Облицовочная доска, б=25 мм  
Утепляющий слой - минеральная вата, б=60 мм  
Облицовочный слой - слой штукатурки (известковопесчаный раствор по деревянной дранке), б=30 мм  
Конструкционный слой - деревянные брусья, б=160 мм  
Внутренняя отделка - слой штукатурки (известковопесчаный раствор по деревянной дранке), б=30 мм

Сечение 1-1

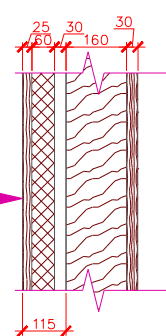

Перегородка гипсокартонные, б=70 мм

8

Номер помещения

Ф.2019.86117/19-107-АС

РФ, Иркутская область, п. Чунский, ул. Фрунзе, 7

|             |           |      |        |       |       |
|-------------|-----------|------|--------|-------|-------|
| Изм.        | Кол.уч.   | Лист | № док. | Подп. | Дата  |
| Разработал  | Черепанов |      |        |       | 09.19 |
| Н. контроль | Драчёва   |      |        |       | 09.19 |
| ГИП         | Мингазов  |      |        |       | 09.19 |


Капитальный ремонт помещений отдела по Чунскому району

| Стадия | Лист | Листов |
|--------|------|--------|
|        | 3    |        |

План этажа до ремонта. М. 1:100





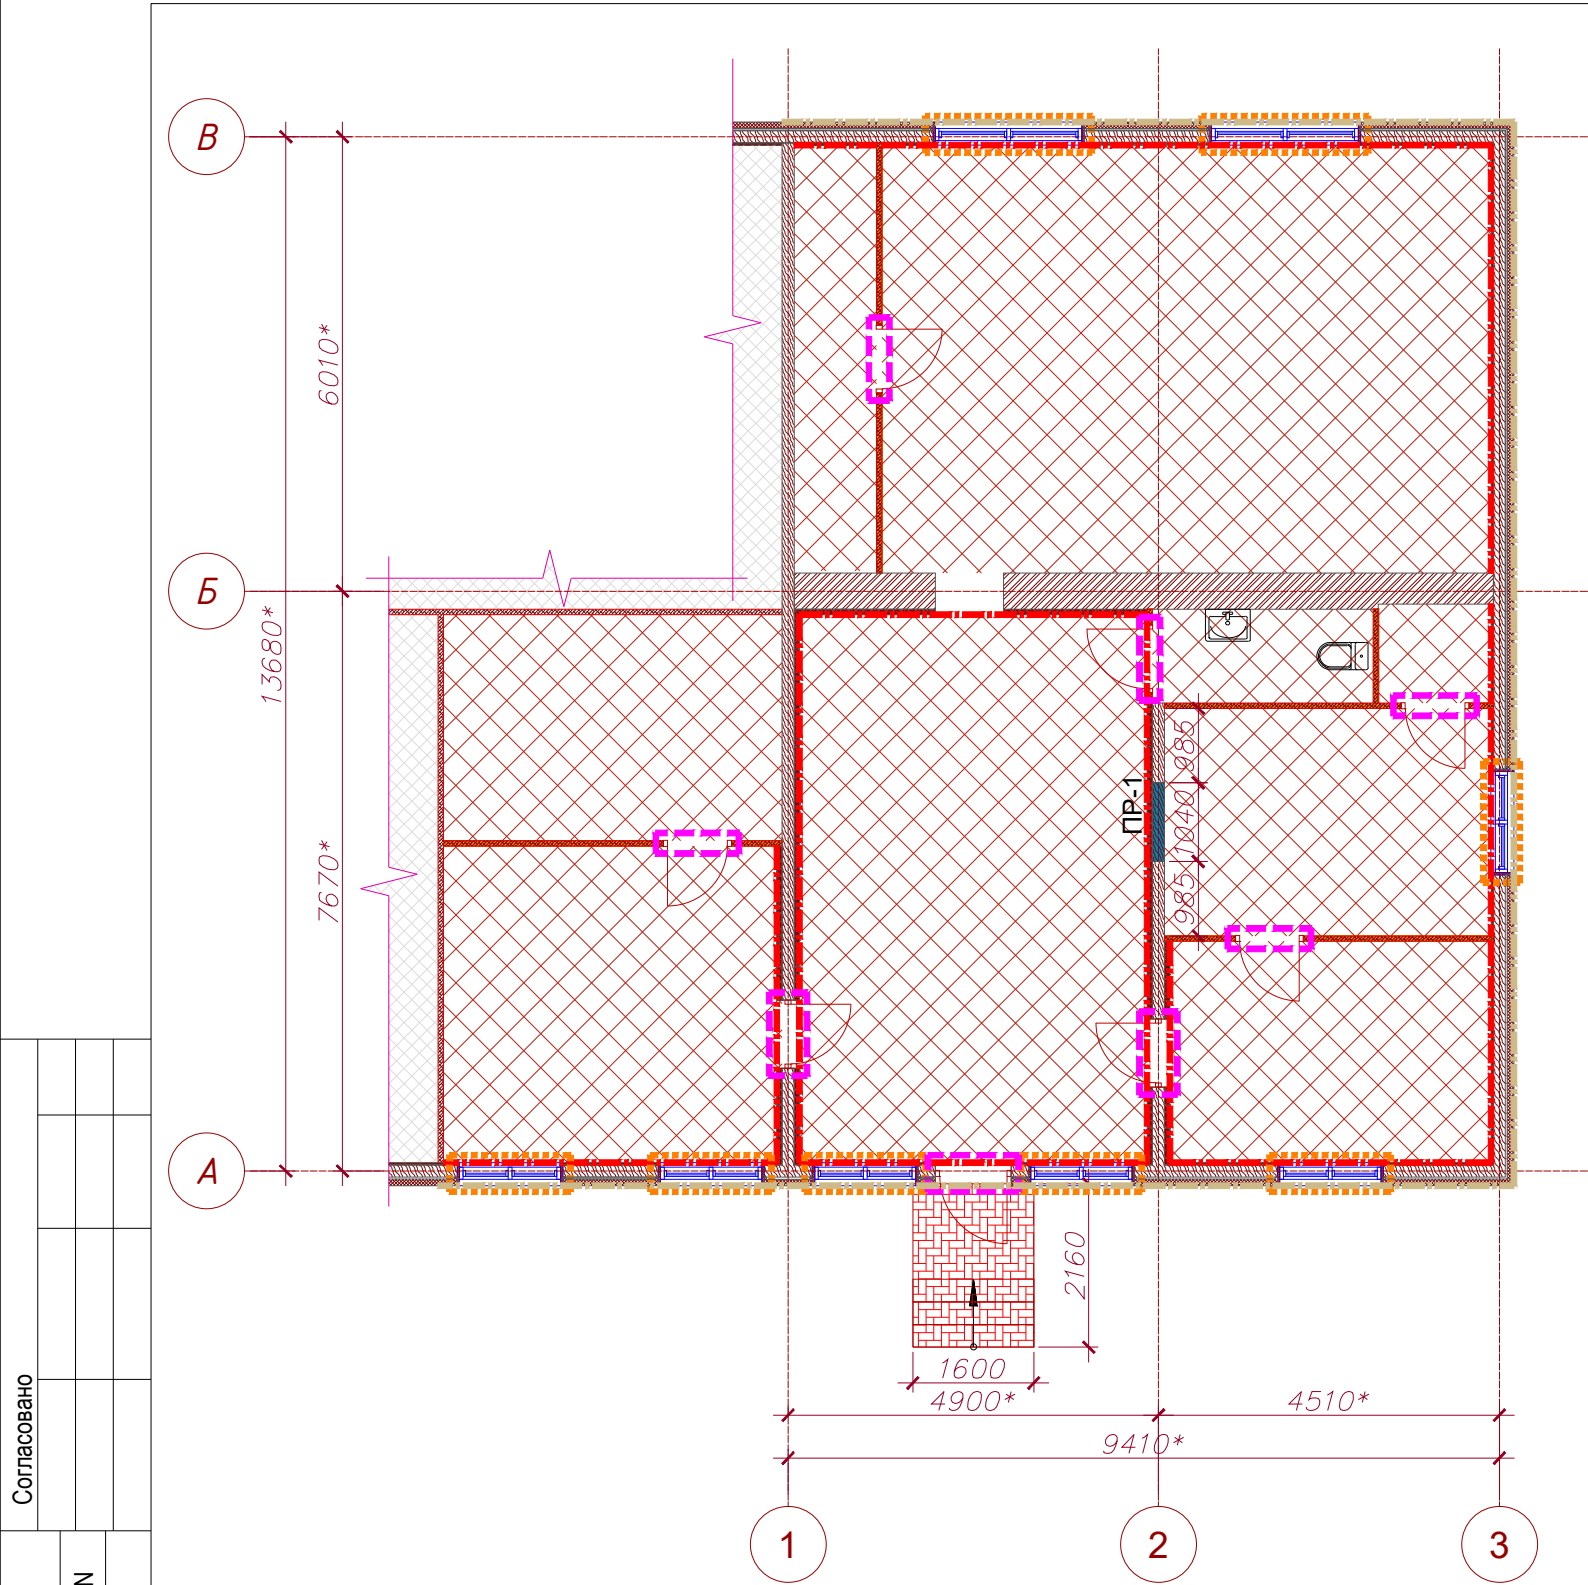

Примечания:  
1. Основные примечания см. л. 2.  
2. Демонтажную ведомость см. л. 14.  
3. Проем ПР-1 обставить доской (b=40 мм) шириной 160 мм с зазором 30 мм с последующей гермитизацией. Расход доски b=40 мм - 5,18 м.пог.. Размер проема ПР-1 - 1040 x 2270h.

- Условные обозначения
- Демонтаж существующих полов
  - Пробивка дверного проема в существующей деревянной несущей стене, b=160 мм
  - Демонтаж гипсокартонных перегородок, b=70 мм
  - Демонтаж существующих заполнений оконных проемов
  - Демонтаж существующих заполнений дверных проемов
  - Демонтаж крыльца
  - Демонтаж наружного слоя, в т.ч.: Облицовочная доска, b=25 мм  
Утепляющий слой - минеральная вата, b=60 мм  
Облицовочный слой - слой штукатурки (известковопесчаный раствор по деревянной дранке), b=30 мм
  - Демонтаж отделочного слоя помещений

Согласовано

Взам.инв. N


Подпись и дата

Инв. N подл.

|             |           |      |        |                                                                                       |       |                                                        |   |      |        |
|-------------|-----------|------|--------|---------------------------------------------------------------------------------------|-------|--------------------------------------------------------|---|------|--------|
|             |           |      |        |                                                                                       |       | Ф.2019.86117/19-107-АС                                 |   |      |        |
|             |           |      |        |                                                                                       |       | РФ, Иркутская область, п. Чунский, ул. Фрунзе, 7       |   |      |        |
| Изм.        | Кол.уч.   | Лист | № док. | Подп.                                                                                 | Дата  | Капитальный ремонт помещений отдела по Чунскому району | Стадия   | Лист | Листов |
| Разработал  | Черепанов |      |        |  | 09.19 |                                                        |   | 4    |        |
|             |           |      |        |                                                                                       |       |                                                        |   |      |        |
| Н. контроль | Драчёва   |      |        |                                                                                       | 09.19 | План этажа. Демонтажные работы.<br>М. 1:100            |  Проектно-изыскательская Фирма<br><b>ГУДВИЛЛ</b> |      |        |
| ГИП         | Мингазов  |      |        |                                                                                       | 09.19 |                                                        |   |      |        |







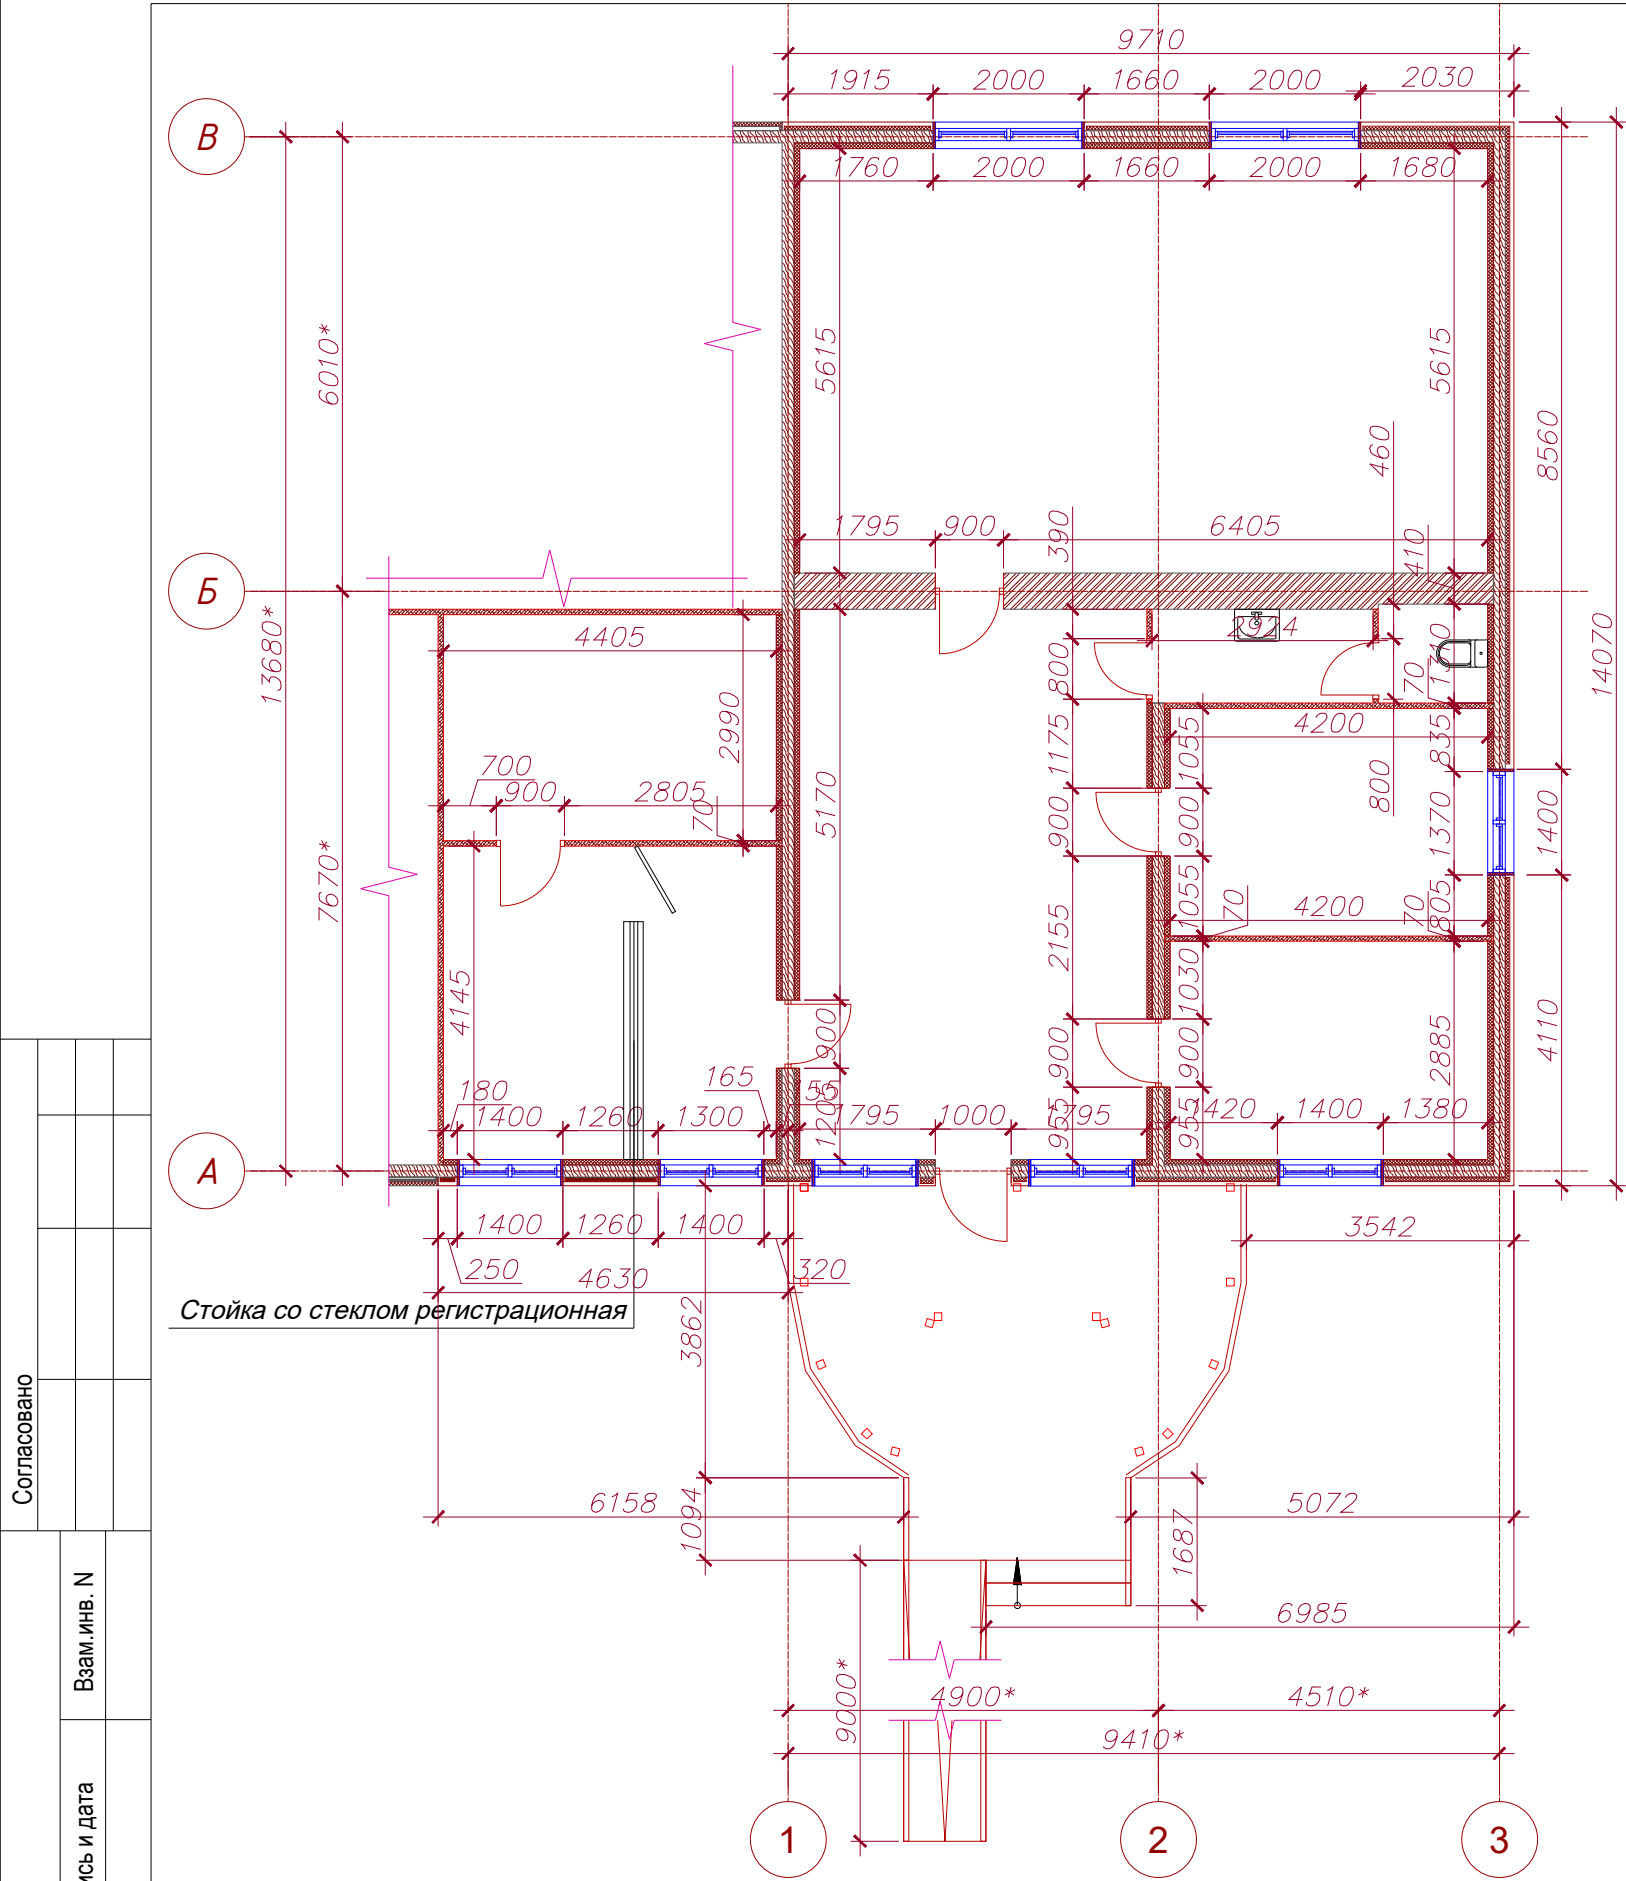

Примечания:  
1. Основные примечания см. л. 2.  
2. Размеры со знаком "\*" - уточнить по месту.

|              |                |              |  |  |
|--------------|----------------|--------------|--|--|
| Согласовано  |                |              |  |  |
|              |                |              |  |  |
| Инь. N подл. | Подпись и дата | Взам. инв. N |  |  |
|              |                |              |  |  |

|             |         |           |        |                                                                                       |       |                                                        |   |      |        |
|-------------|---------|-----------|--------|---------------------------------------------------------------------------------------|-------|--------------------------------------------------------|---|------|--------|
|             |         |           |        |                                                                                       |       | Ф.2019.86117/19-107-АС                                 |   |      |        |
|             |         |           |        |                                                                                       |       | РФ, Иркутская область, п. Чунский, ул. Фрунзе, 7       |   |      |        |
| Изм.        | Кол.уч. | Лист      | № док. | Подп.                                                                                 | Дата  | Капитальный ремонт помещений отдела по Чунскому району | Стадия   | Лист | Листов |
| Разработал  |         | Черепанов |        |  | 09.19 |                                                        |   | 6    |        |
|             |         |           |        |                                                                                       |       |                                                        |   |      |        |
| Н. контроль |         | Драчёва   |        |                                                                                       | 09.19 | Обмерный план этажа после ремонта. М. 1:100            |  Проектно-изыскательская Фирма <b>ГУДВИЛЛ</b> |      |        |
| ГИП         |         | Мингазов  |        |                                                                                       | 09.19 |                                                        |   |      |        |

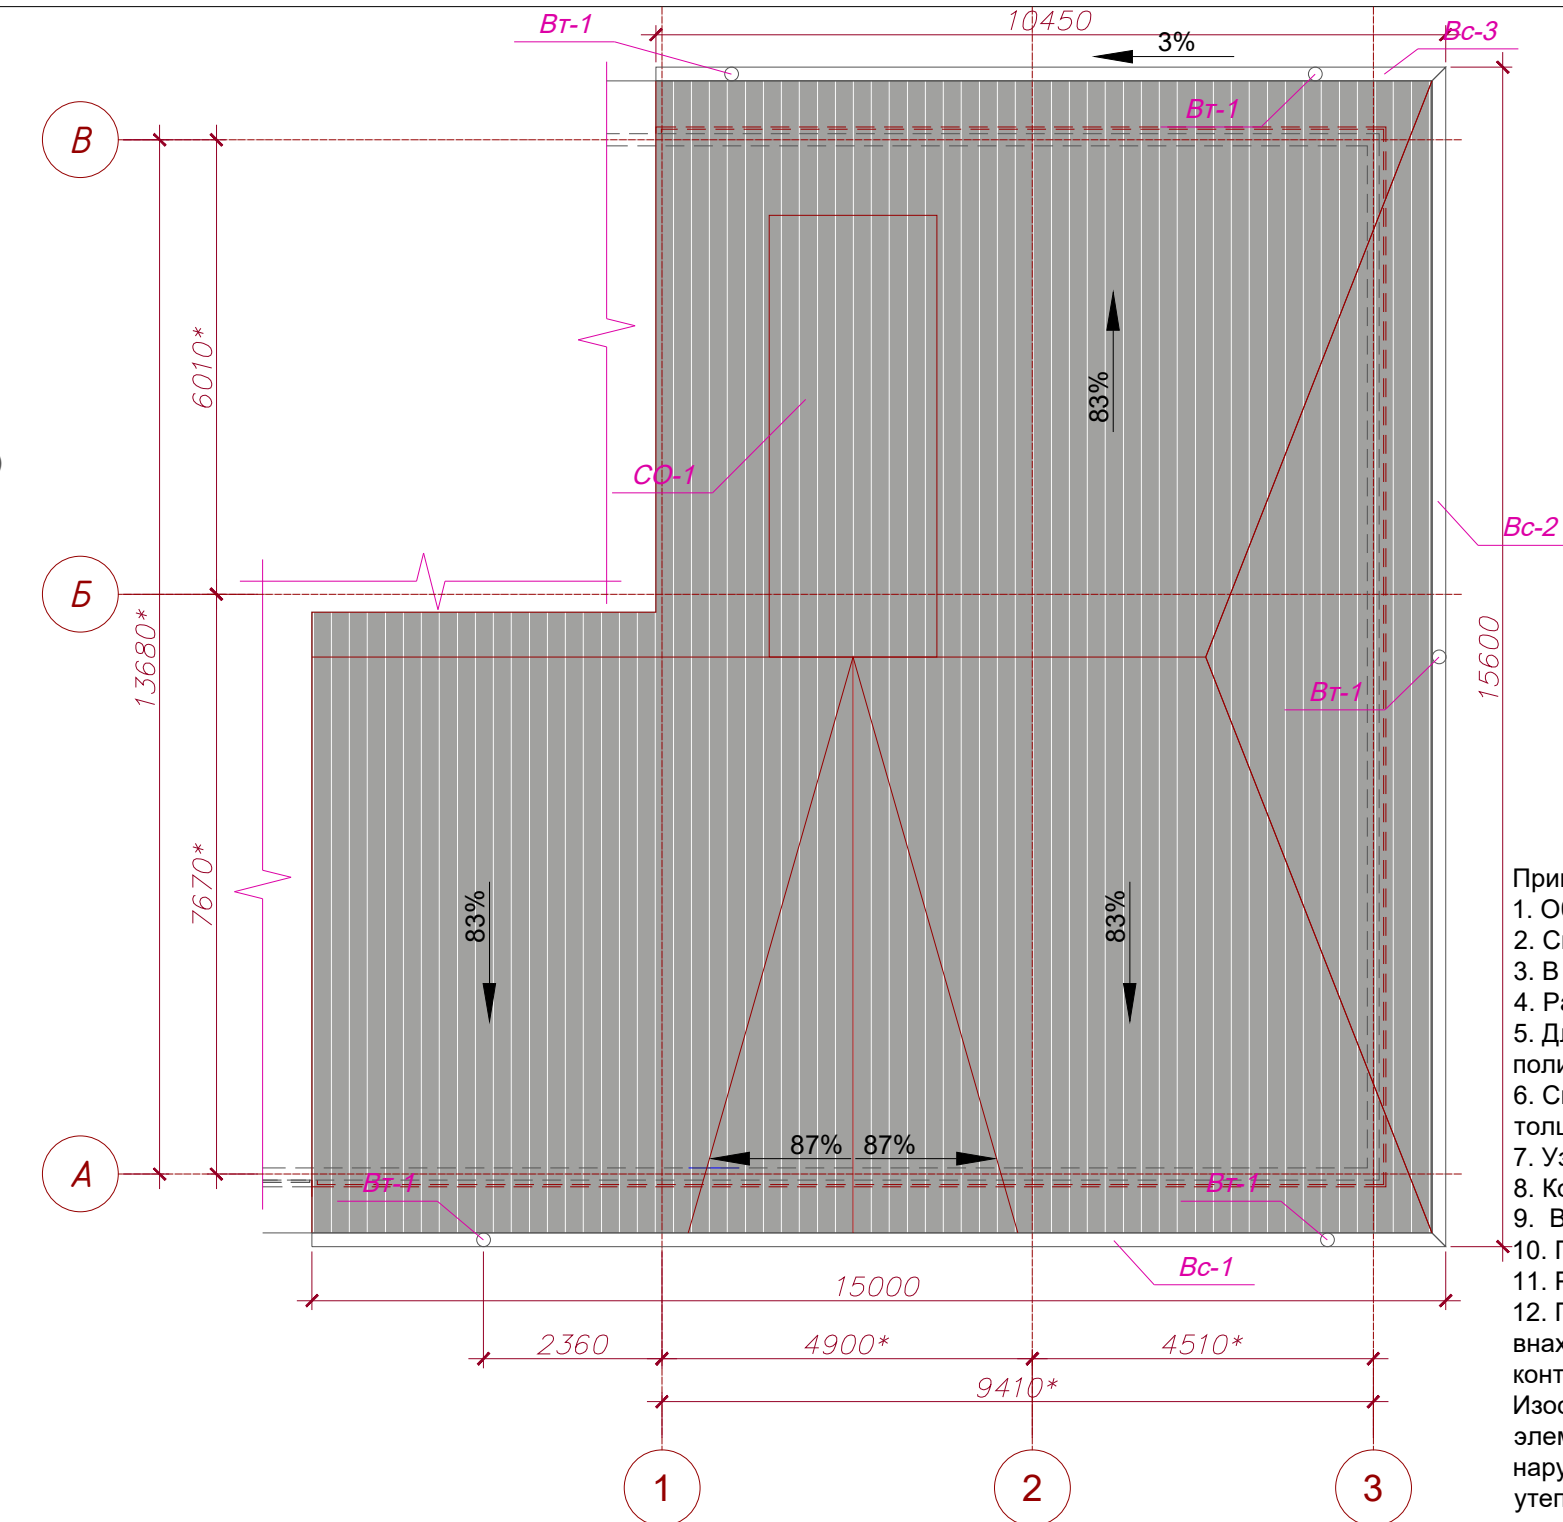
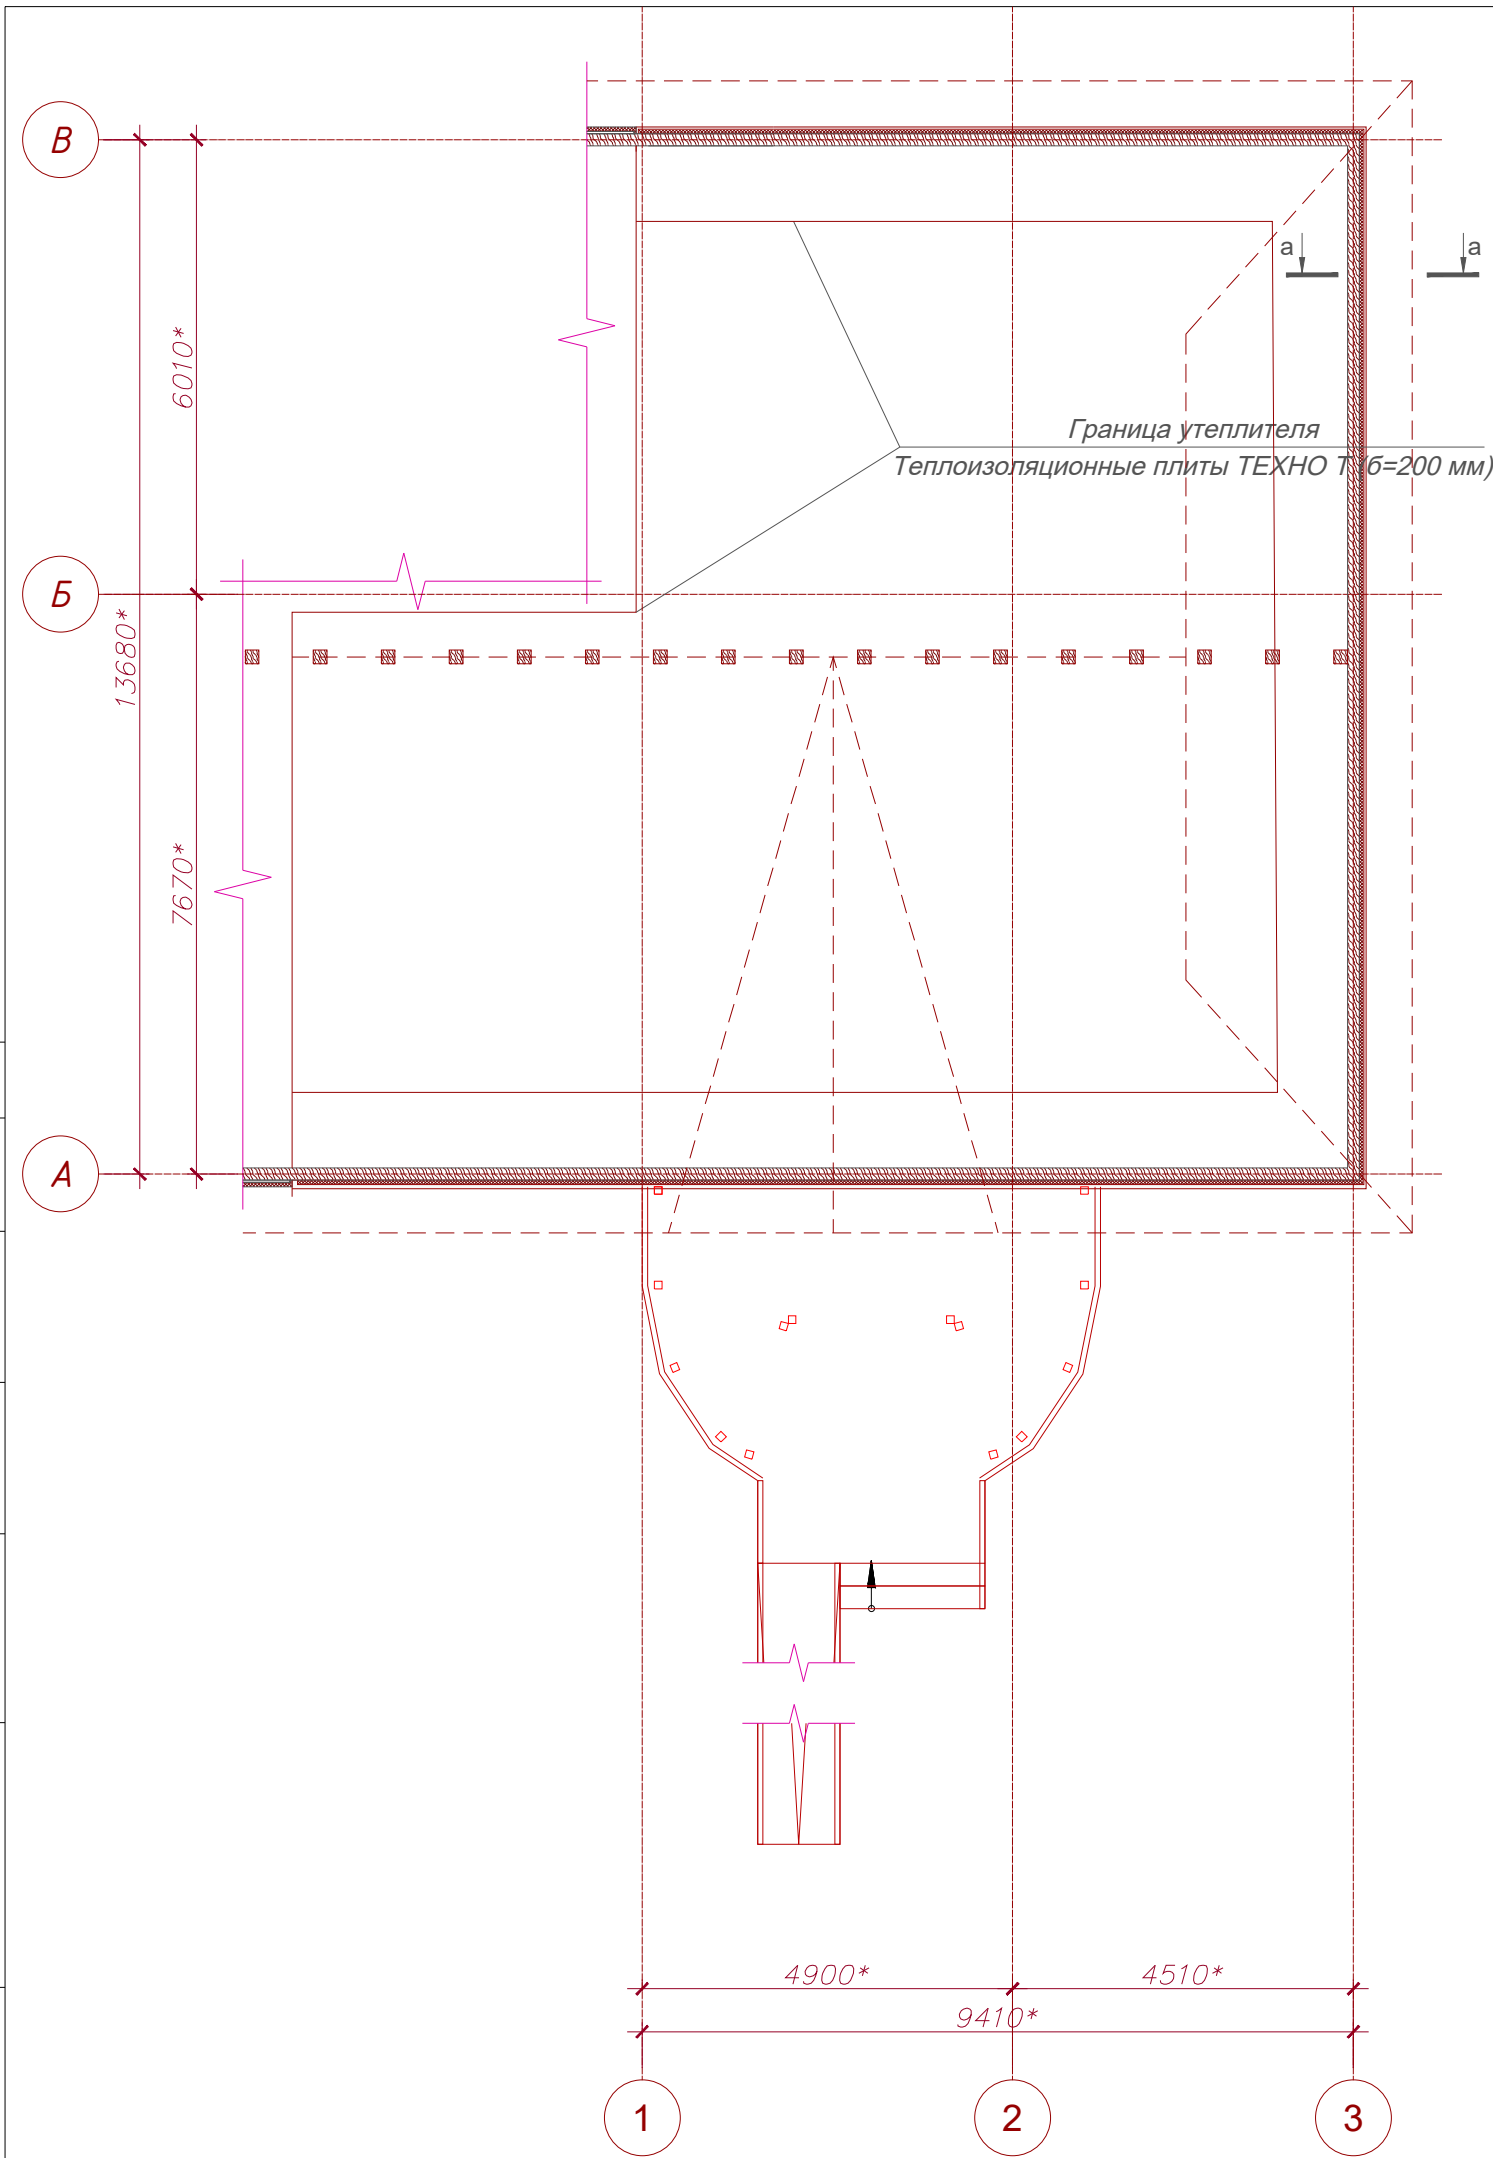
[illegible]

| Поз.               | Обозначение | Размер      | Кол-во | Всего,<br>ед. шт. | Примечание |
|--------------------|-------------|-------------|--------|-------------------|------------|
|                    |             |             | Кровля |                   |            |
| ЖЕЛОБА ВОДОСТОЧНЫЕ |             |             |        |                   |            |
| Вс-1               | ИНСИ        | D150x15000L | 1      | 1                 |            |
| Вс-2               | ИНСИ        | D150x15600L | 1      | 1                 |            |
| Вс-2               | ИНСИ        | D150x10450L | 1      | 1                 |            |
| ВОДОСТОЧНЫЕ ТРУБЫ  |             |             |        |                   |            |
| Вт-1               | ИНСИ        | 4160L       | 5      | 5                 |            |

| Спецификация элементов кровли             |              |   |          |        |                        |
|-------------------------------------------|--------------|---|----------|--------|------------------------|
| Поз.                                      | Обозначение  | Наименование   | Ед. изм. | Кол-во | Примечание             |
| <u>Схема расположения элементов крыши</u> |              |   |          |        |                        |
| 1                                         | ГОСТ 8486-86 | Контробрешетка - брус 50х50   | м.куб.   | 1,53   |                        |
| 2                                         | "-"          | Лобовая доска - 40х180   | м.куб.   | 0,08   | карниз;                |
| 3                                         | "-"          | Подшивка доской 19х75   | м.куб.   | 0,04   | 11,30 м.кв.<br>карниз; |
| 4                                         | "-"          | Обрешетка, 32х100   | м.куб.   | 1,57   | 27,25 м.кв.            |
| 5                                         | ИНСИ         | Конек фасонный   | м.пог.   | 56,24  |                        |
| 6                                         | "-"          | Карниз кровли   | м.кв.    | 88,04  |                        |
| 7                                         | "-"          | Металлочерепица Монтеррей (ИНСИ): высота профиля 39 мм, полная ширина листа - 1,185 мм, толщина металла: 0,5 мм, Кроющая ширина листа - 1100 мм | м.кв.    | 252,58 |                        |


- Примечания:
1. Общие данные см. л. 2.
2. Спецификация элементов дана на одно окно слуховое.
3. В спецификации не учтены накладки, прибоины.
4. Расход Металлочерепица Монтеррей (ИНСИ) дан без учета раскроя и нахлеста.
5. Для защиты от коррозии все металлические конструкции оконного блока окрасит Металлическое с покраской полимерными красками «TIKKYRILA» за 2 раза по грунтовке ГФ021.
6. Сварку выполнять электродами Э-42А по ГОСТ 9467-75. Величину катета сварных швов принимать равной наименьшей из толщин свариваемых металлов (7-8 мм).
7. Узлы кровли см. л. 11.
8. Количество материалов дано без учета распиловки и стыковки.
9. Ведомость отделки фасадов см. л. 9.
10. Площадь сплошной обрешетки (1000 мм) - 40,33 м.кв., разреженной обрешетки - 212,25 м.кв..
11. Расход теплоизоляционных плит ТЕХНО Т (б=200 мм) - 39,02 м.куб.
12. Подкровельная гидро-ветрозащитная паропроницаемая мембрана Изоспан АМ укладывается по стропилам внахлест (100-150 мм) от карниза к коньку с закреплением скобами механического сшивателя или оцинкованными гвоздями, и контробрешеткой толщиной 50 мм (шаг контробрешетки - 350 мм). Расход пленки на кровлю - 252,38 м².
- Изоспан АМ — трёхслойная гидро-ветрозащитная паропроницаемая мембрана. Применен для защиты утеплителя и элементов конструкций здания от конденсата, ветра и атмосферных осадков, попавших под внешнее покрытие (кровлю / наружную обшивку). Изоспан АМ является паропроницаемым материалом, поэтому не препятствует выходу водяных паров из утеплителя в вентилируемый зазор, при этом обладает водоупорностью, необходимой для защиты утеплителя и элементов конструкции от подкровельного конденсата и атмосферных осадков, попавших под внешнее покрытие. Прочность материала повышает устойчивость к механическим нагрузкам и атмосферным воздействиям на этапе монтажа и в процессе эксплуатации. Также гидро-ветрозащитная мембрана выполняет функцию ветрозащиты, препятствуя конвективному движению воздуха через теплоизоляцию, снижая теплопотери.
6. Шаг стропильных ног в основном 650 мм (расстояние между центрами).
13. Сечение а-а см. л. 11.
14. Водосточная система см. л. 13.
15. Слуховое окно см. л. 23.

|             |           |      |        |                                                                                       |                                                  |                                                                |   |      |        |
|-------------|-----------|------|--------|---------------------------------------------------------------------------------------|--------------------------------------------------|----------------------------------------------------------------|---|------|--------|
|             |           |      |        |                                                                                       | Ф.2019.86117/19-107-АС                           |                                                                |   |      |        |
|             |           |      |        |                                                                                       | РФ, Иркутская область, п. Чунский, ул. Фрунзе, 7 |                                                                |   |      |        |
| Изм.        | Кол.уч.   | Лист | № док. | Подп.                                                                                 | Дата                                             | Капитальный ремонт помещений отдела по Чунскому району         | Стадия   | Лист | Листов |
| Разработал  | Черепанов |      |        |  | 09.19                                            |                                                                |   | 7    |        |
|             |           |      |        |                                                                                       |                                                  |                                                                |   |      |        |
| Н. контроль | Драчёва   |      |        |                                                                                       | 09.19                                            | План кровли до ремонта. План кровли после ремонта.<br>М. 1:100 |  Проектно-изыскательская Фирма<br><b>ГУДВИЛЛ</b> |      |        |
| ГИП         | Мингазов  |      |        |                                                                                       | 09.19                                            |                                                                |   |      |        |

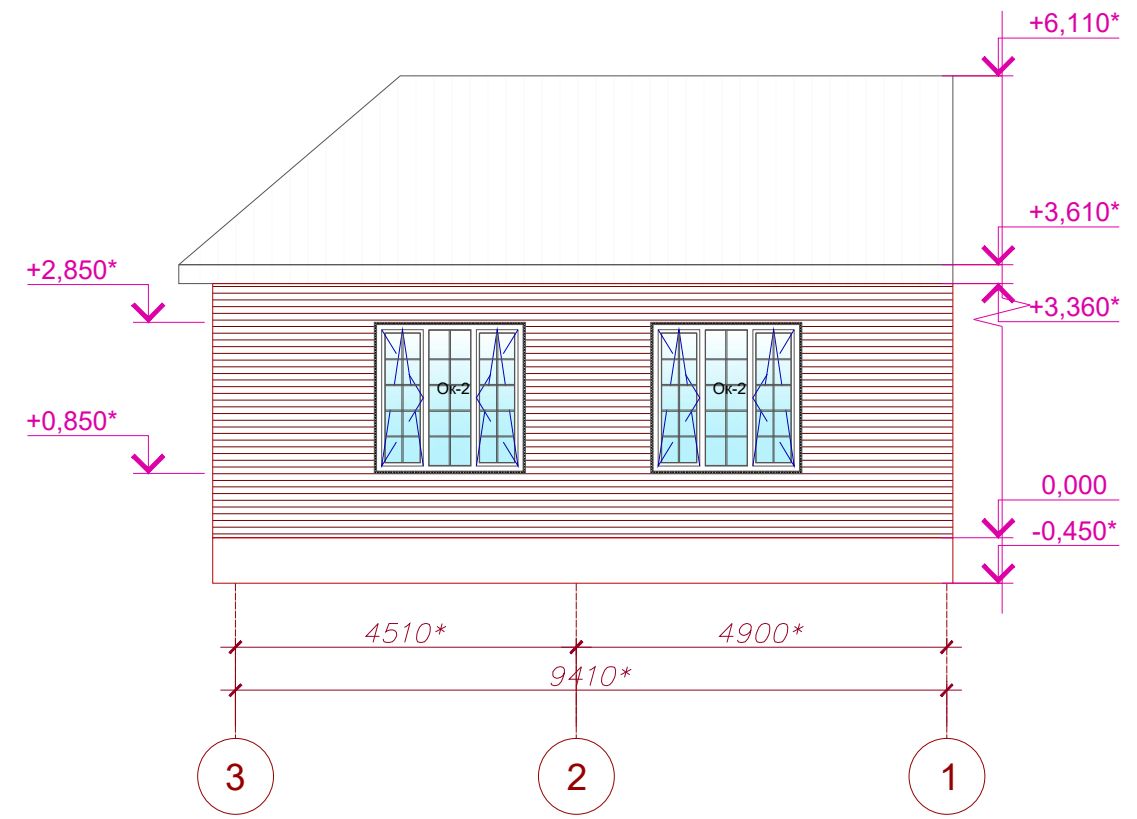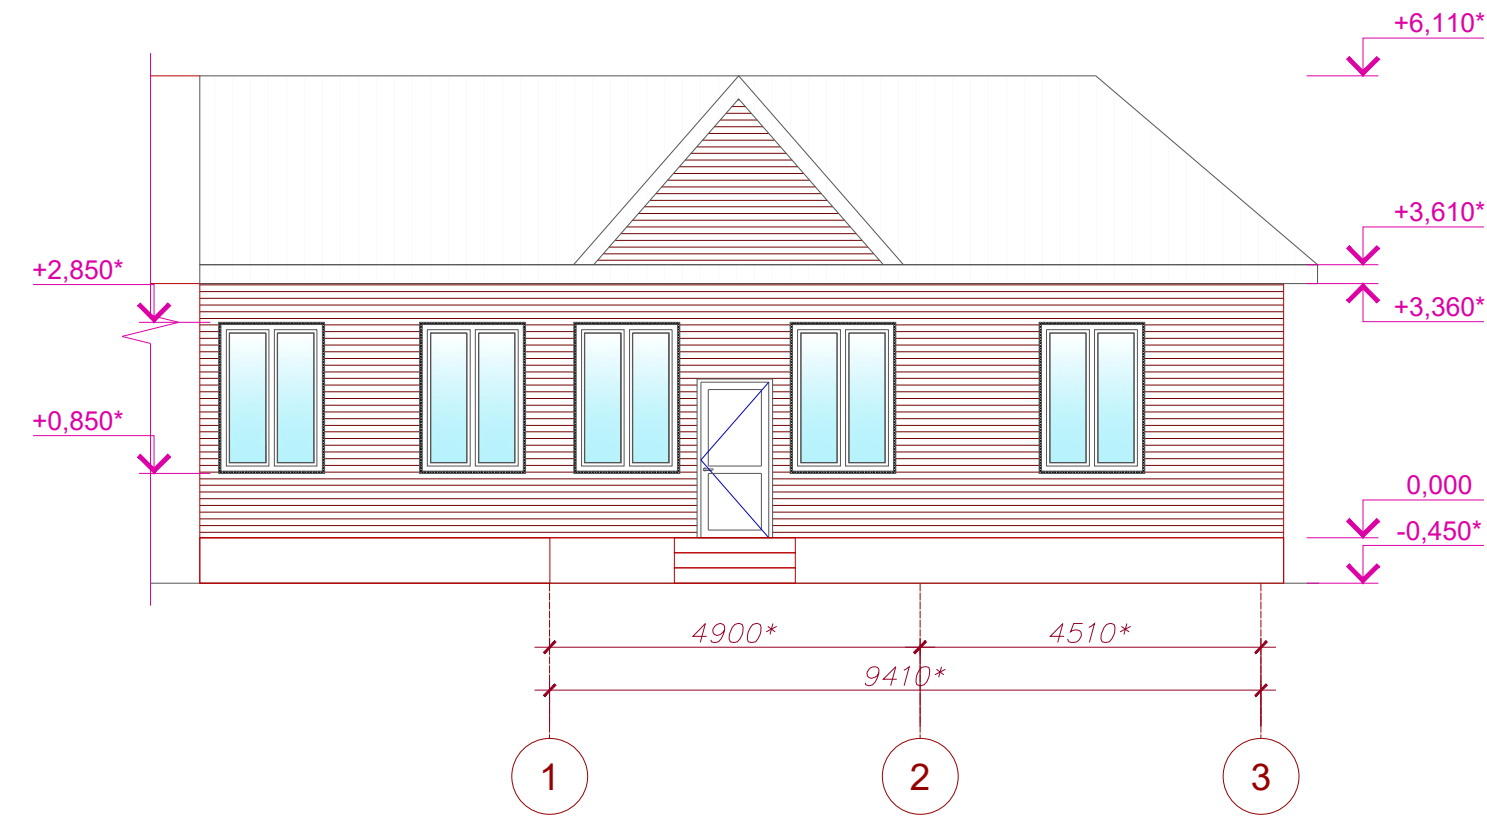


Примечания:

1. Основные примечания см. л. 2.
2. Очистка от разрушенного защитного слоя бетона приступка здания, а также пыли, грязи, побелки и краски с последующим оштукатуриванием цементно-песчаным раствором марки М100. Также произвести дополнительный осмотр фасадов здания на предмет выявления неучтенных трещин. Трещины очистить от пыли и грязи, промыть водой. Площадь очистки фасада - 24,59 м.кв., оштукатуривания - 24,59 м.кв..
3. Заделку трещин производить инъектированием пластичного цементного раствора на расширяющемся цементе под давлением 0,2-0,3 АТм. Площадь заделки трещин - 3,20 м.п.

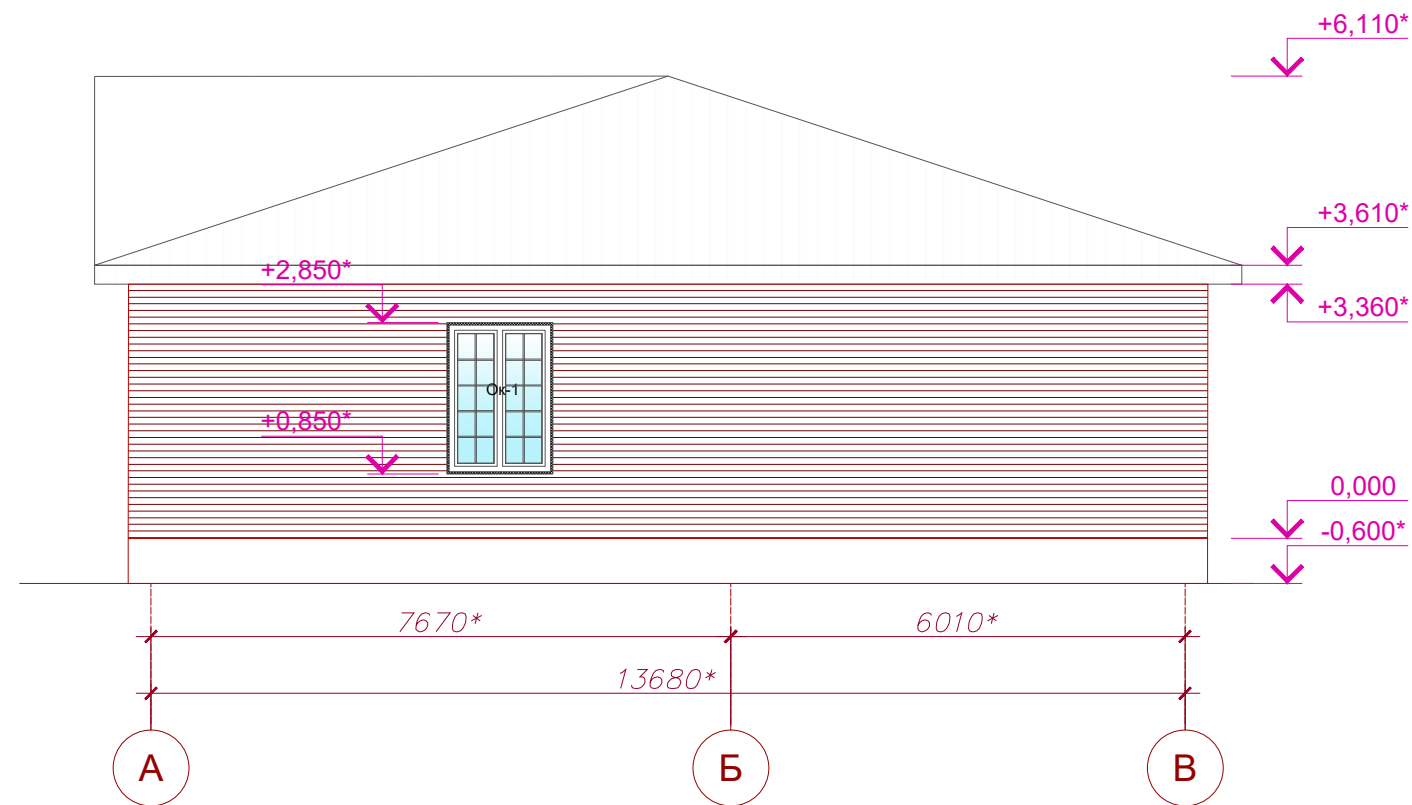

|             |           |      |        |       |       |                                                                                                 |        |                                                 |        |
|-------------|-----------|------|--------|-------|-------|-------------------------------------------------------------------------------------------------|--------|-------------------------------------------------|--------|
|             |           |      |        |       |       | Ф.2019.86117/19-107-АС                                                                          |        |                                                 |        |
|             |           |      |        |       |       | РФ, Иркутская область, п. Чунский, ул. Фрунзе, 7                                                |        |                                                 |        |
| Изм.        | Кол.уч.   | Лист | № док. | Подп. | Дата  | Капитальный ремонт помещений отдела по Чунскому району                                          | Стадия | Лист                                            | Листов |
| Разработал  | Черепанов |      |        |       | 09.19 |                                                                                                 |        | 8                                               |        |
|             |           |      |        |       |       | Фасад в осях 1-3 до ремонта. Фасад в осях А-В до ремонта. Фасад в осях 3-1 до ремонта. М. 1:100 |        | Проектно-изыскательская Фирма<br><b>ГУДВИЛЛ</b> |        |
| Н. контроль | Драчёва   |      |        |       | 09.19 |                                                                                                 |        |                                                 |        |
| ГИП         | Мингазов  |      |        |       | 09.19 |                                                                                                 |        |                                                 |        |

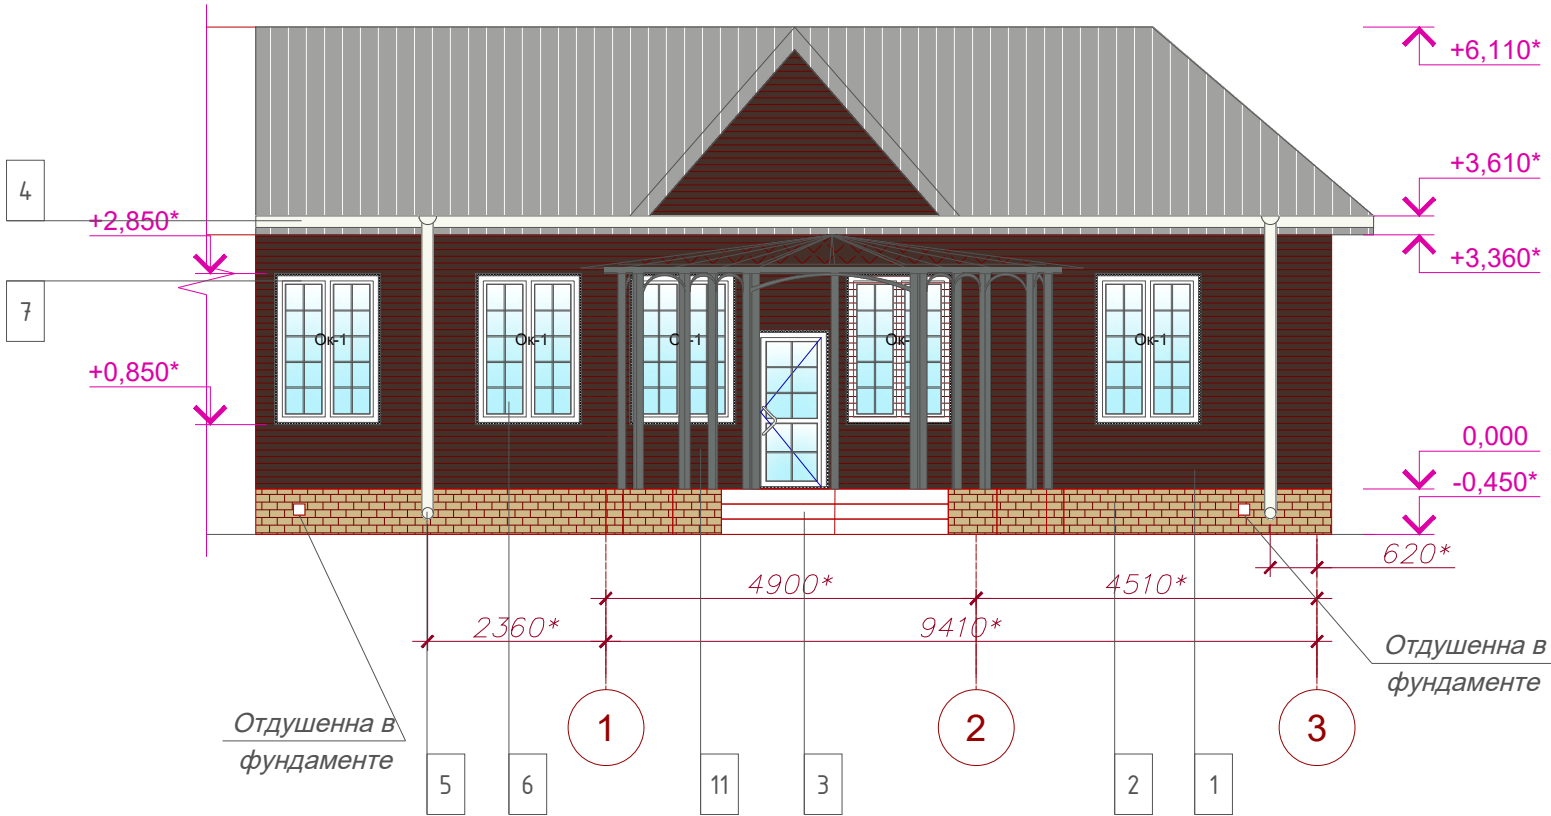

- Примечания:
1. Основные примечания см. л. 2.
  2. Наружные стены утепляются минераловатными плитами ТехноВЕНТ Стандарт общей толщиной 60 мм (ТУ 5762-010-74182181-2012). Общий расход утеплителя - 7,68 м³.
  3. Вариант раскладки панелей дан условно, подробные чертежи выдает фирма-изготовитель.
  4. Стенки крылец облицовывать плиткой типа "Керамогранит" по металлической сетке из сетки 5Вр1 100\*100 по цементно-песчанному раствору М100 по раствору (б=20 мм). Расход - 27,63 м.кв. (82,34 кг).
  5. Покрытие площадок и ступеней предусмотреть из керамогранита для наружных работ с пониженным коэффициентом скольжения.
  6. Спецификация элементов заполнения дверных и оконных проёмов см. л. 18.
  7. Фирму производителя и цветовую гамму материалов согласовать с заказчиком.
  8. Размеры со знаком "\*" - уточнить по месту.
  9. Вентоборудование условно не показаны.
  10. Водосточную систему см. л. 13.
  11. Общий расход паро-, гидроизоляция Juta ЮТАВЕК 115 на фасады - 128,03 м.кв.
  12. Расход пароизоляционной пленки - 128,03 м.кв..
  13. Все деревянные конструкции фасада обработать огнебиозащитного состава "Авангард-Аутрум"-ЖК (жидкий концентрат) (ТУ-2149-002-88817714-2009) или аналогом. Расход состава - 128,34 м.кв..
  14. Пандус и ограждение крыльца условно не показано.
  15. Расход профиля стоечного ПС-4 75/35/0,55 - 230,40 м.пог..
  16. Цоколь очистить от существующих пыли, грязи, побелки и краски с последующим оштукатуриванием цементно-песчаным раствором марки М100 по арм. сеткой Вр5 100х100. Площадь покрытия цементно-песчаным раствором марки М100 - 22,80 кв., сеткой Площадь покрытия сеткой - 22,80 м.кв. (67,94 кг).

Ведомость отделки фасадов

| Поз. | Наименование элемента                      | Отделка   | № колера                                | Цвет | Площадь, м.кв. | Примечание            |
|------|--------------------------------------------|---|-----------------------------------------|------|----------------|-----------------------|
| 1    | Стены здания                               | Сайдинг под бревно Woodstock или аналог   | Ecosteel - золотой дуб текстурированный |      | 107,70         |                       |
| 2    | Цоколь здания                              | Фиброцементные панели НИТИХА АТ1130 Камень   |                                         |      | 24,83          |                       |
| 3    | Поверхность крыльца и ступеней             | Облицовка керамогранитом 300х300 мм с антискользящим покрытием                                                                                  | RAL 8089                                |      | 27,63          |                       |
| 4    | Водосточная система "ИНСИ", желоба         | Оцинкованная сталь с двухсторонним полимерным покрытием                                                                                         | RAL 9010                                |      | 25,09 м.п.     | См. совместно с л. 13 |
| 5    | Водосточная система "ИНСИ", стояки         | Оцинкованная сталь с двухсторонним полимерным покрытием                                                                                         | RAL 9010                                |      | 16,10 м.п.     | См. совместно с л. 13 |
| 6    | Заполнение окон и наружных дверей, витража | Стекло оконное - 5 мм   | Бесцветный                              |      |                | См. совместно с л. 18 |
| 7    | Перекрытия окон и наружных дверей          | ПВХ-профиль   | Каширование (цвет - светлый дуб)        |      |                | См. совместно с л. 18 |
| 8    | Отлив                                      | Оцинкованный металл   | RAL 9016                                |      | 16,40          | См. совместно с л. 18 |
| 9    | Покрытие кровли                            | Металлочерепица Монтеррей (ИНСИ): высота профиля 39 мм, полная ширина листа - 1,185 мм, толщина металла: 0,5 мм, Кроющая ширина листа - 1100 мм | ИНСИ-COLOR RAL 9007                     |      | 252,58         | 1,137 тн              |
| 10   | Подшивка кровли                            | ИНСИ (лист перфорированный)   | RAL 9007                                |      | 19,36          |                       |
| 11   | Стойки и прогоны крыльца                   | Tikkurila Termal Silikonialumiinimaali - Термал силиконоалюминиевая краска или аналог за 2 раза по грунту Otex - Отекс адгезионная грунтовка    | RAL 9007                                |      | 51,60          |                       |
| 12   | Фронтоны кровли                            | Профнастил С 8-1150-0.7   | ИНСИ-COLOR RAL 9007                     |      | 11,74          | 0,075 тн              |
| 13   | Покрытие кровли крыльца                    | Черепица кровельная, марка "SHINGLAS" серия: "Самба", "Джайв"                                                                                   |                                         |      | 27,08          |                       |

Ф.2019.86117/19-107-АС

РФ, Иркутская область, п. Чунский, ул. Фрунзе, 7

Изм. Кол.уч. Лист №док. Подп. Дата  
Разработал Черепанов 09.19

Капитальный ремонт помещений отдела по Чунскому району


Стадия Лист Листов  
9

Н. контроль Драчёва 09.19  
ГИП Мингазов 09.19

Фасад в осях 1-3 после ремонта. М. 1:100  
Ведомость отделки фасадов





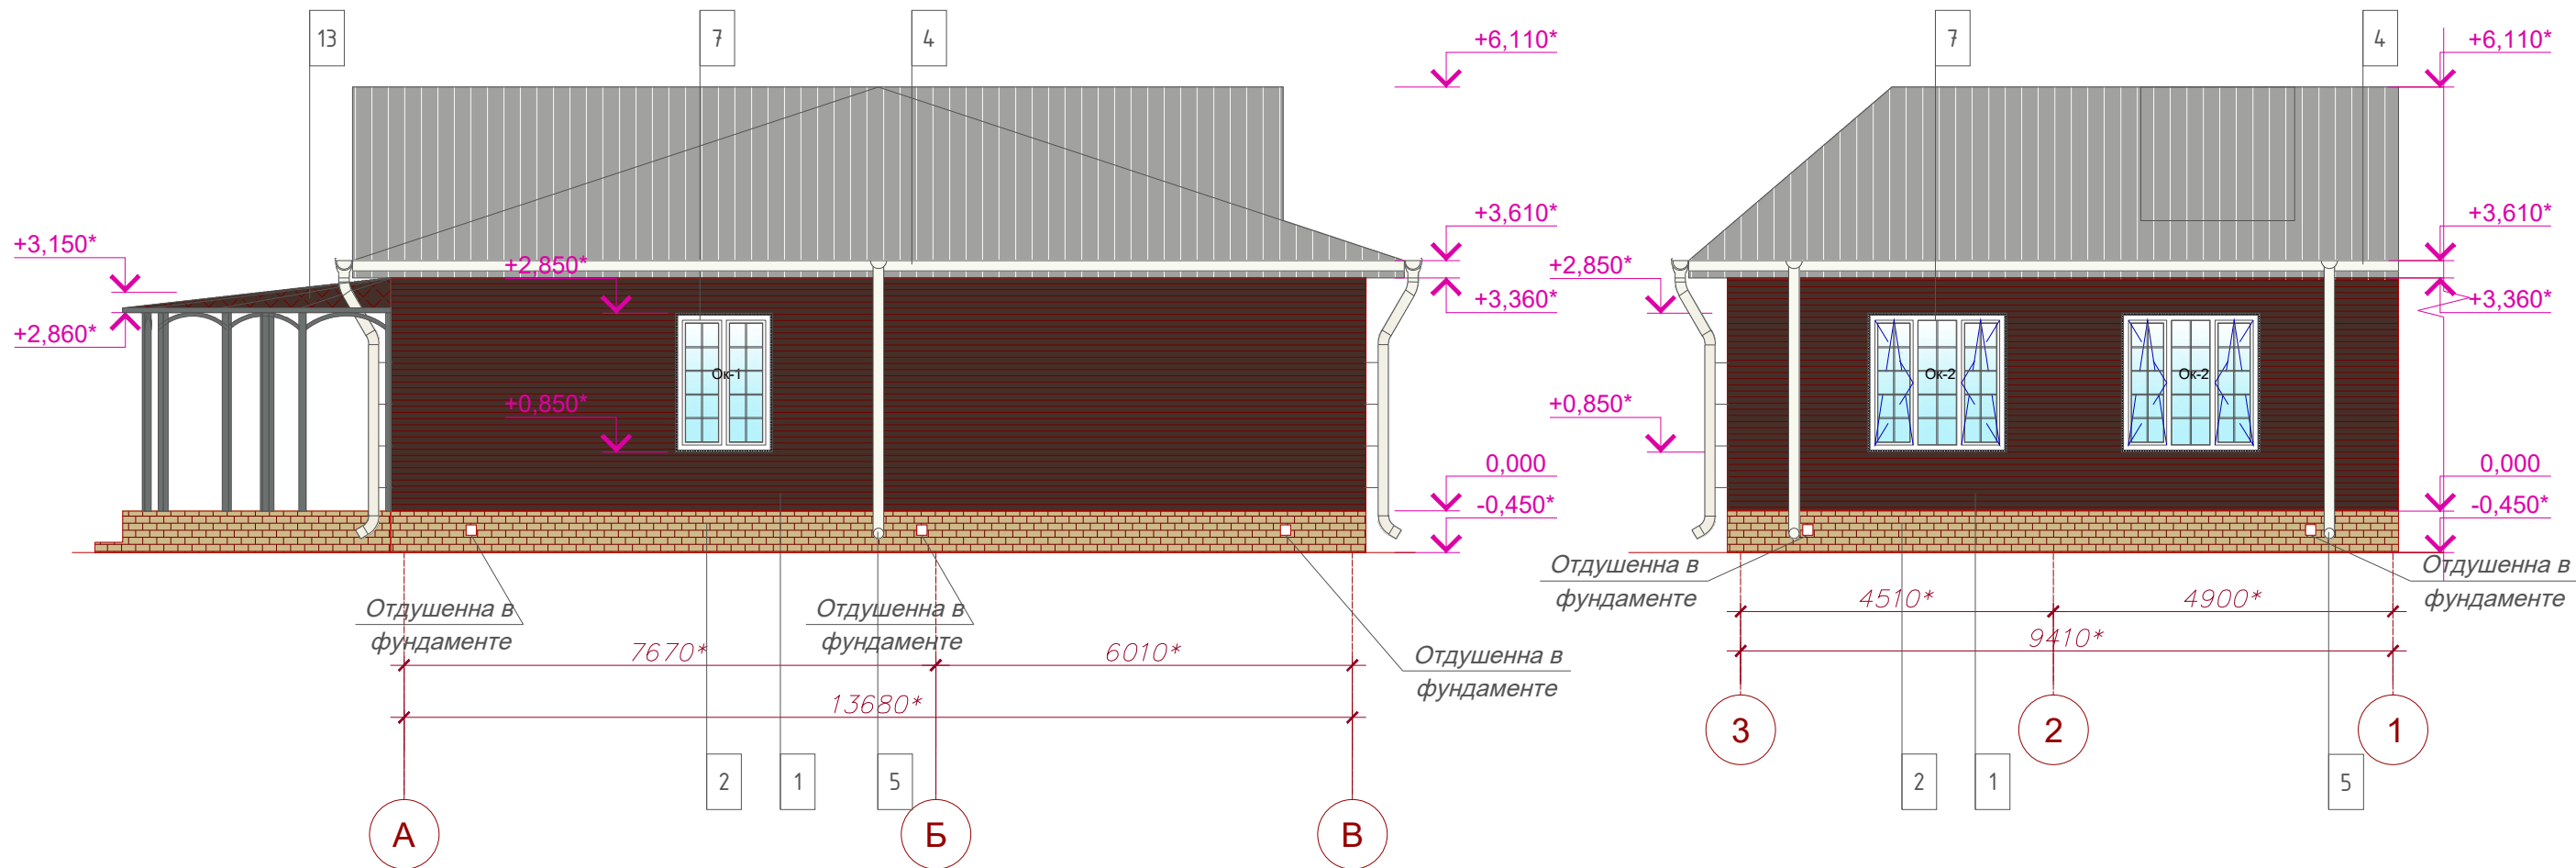

- Примечания:
1. Основные примечания см. л. 2.
  2. Наружные стены утепляются минераловатными плитами ТехноВЕНТ Стандарт общей толщиной 60 мм (ТУ 5762-010-74182181-2012). Общий расход утеплителя - 7,68 м³.
  3. Вариант раскладки панелей дан условно, подробные чертежи выдает фирма-изготовитель.
  4. Стенки крылец облицовывать плиткой типа "Керамогранит" по металлической сетке из сетки 5Вр1 100\*100 по цементно-песчанному раствору М100 (б=20 мм). Расход - 27,63 м.кв. (82,34 кг).
  5. Покрытие площадок и ступеней предусмотреть из керамогранита для наружных работ с пониженным коэффициентом скольжения.
  6. Спецификация элементов заполнения дверных и оконных проёмов см. л. 18.
  7. Фирму производителя и цветовую гамму материалов согласовать с заказчиком.
  8. Размеры со знаком "\*" - уточнить по месту.
  9. Вентоборудование условно не показаны.
  10. Водосточную систему см. л. 13.
  11. Общий расход паро-, гидроизоляция Juta ЮТАБЕК 115 на фасады - 128,03 м.кв.
  12. Расход пароизоляционной пленки - 128,03 м.кв..
  13. Все деревянные конструкции фасада обработать огнебиозащитного состава "Авангард-Аутрум"-ЖК (жидкий концентрат) (ТУ-2149-002-88817714-2009) или аналогом. Расход состава - 128,34 м.кв..
  14. Пандус и ограждение крыльца условно не показано.
  15. Расход профиля стоечного ПС-4 75/35/0,55 - 230,40 м.пог..
  16. Цоколь очистить от существующих пыли, грязи, побелки и краски с последующим оштукатуриванием цементно-песчаным раствором марки М100 по арм. сеткой Вр5 100х100. Площадь покрытия цементно-песчаным раствором марки М100 - 22,80 кв., сеткой. Площадь покрытия сеткой - 22,80 м.кв. (67,94 кг).
  17. Расход нащельники ИНСИ - 21,27 м.пог.;
  18. Расход отливов верхних ИНСИ - 12,40 м.пог.;
  19. Расход начальной планки ИНСИ - 3,36 м.пог.;
  20. Расход угла наружного ИНСИ - 6,72 м.пог.;
  21. Расход откосная планки ИНСИ - 41,90 м.пог.;
  22. Расход аквилона ИНСИ - 36,8 м.пог..

|             |           |      |        |                                                                                       |       |                                                                                |   |      |        |
|-------------|-----------|------|--------|---------------------------------------------------------------------------------------|-------|--------------------------------------------------------------------------------|---|------|--------|
|             |           |      |        |                                                                                       |       | Ф.2019.86117/19-107-АС                                                         |   |      |        |
|             |           |      |        |                                                                                       |       | РФ, Иркутская область, п. Чунский, ул. Фрунзе, 7                               |   |      |        |
| Изм.        | Кол.уч.   | Лист | № док. | Подп.                                                                                 | Дата  | Капитальный ремонт помещений отдела<br>по Чунскому району                      | Стадия   | Лист | Листов |
| Разработал  | Черепанов |      |        |  | 09.19 |                                                                                |   | 10   |        |
|             |           |      |        |                                                                                       |       |                                                                                |   |      |        |
| Н. контроль | Драчёва   |      |        |                                                                                       | 09.19 | Фасад в осях А-В после ремонта.<br>Фасад в осях 3-1 после ремонта.<br>М. 1:100 |  Проектно-изыскательская Фирма<br><b>ГУДВИЛЛ</b> |      |        |
| ГИП         | Мингазов  |      |        | 09.19                                                                                 |       |                                                                                |   |      |        |

## Сечение 1-1



## ИНСИ (лист перфорированный)

Сайдинг под бревно Woodstock или аналог по  
металлическим направляющим.

## Ветрозащитная пленка

Утеплитель ТехноВент Стандарт, б=60мм



## Пароизоляционная пленка

Деревянная стена,  $b=160$  мм

Облицовка на стальном каркасе КНАУФ С-636, б=75 мм.

## Внутренняя отделка помещений


## Примыкание к вытяжной трубе.

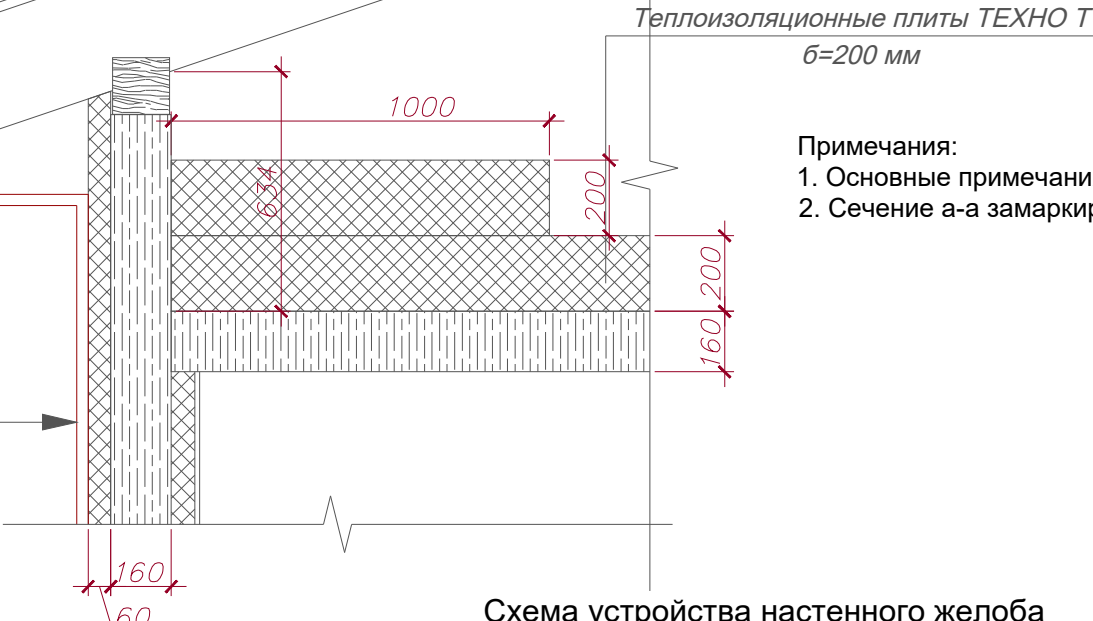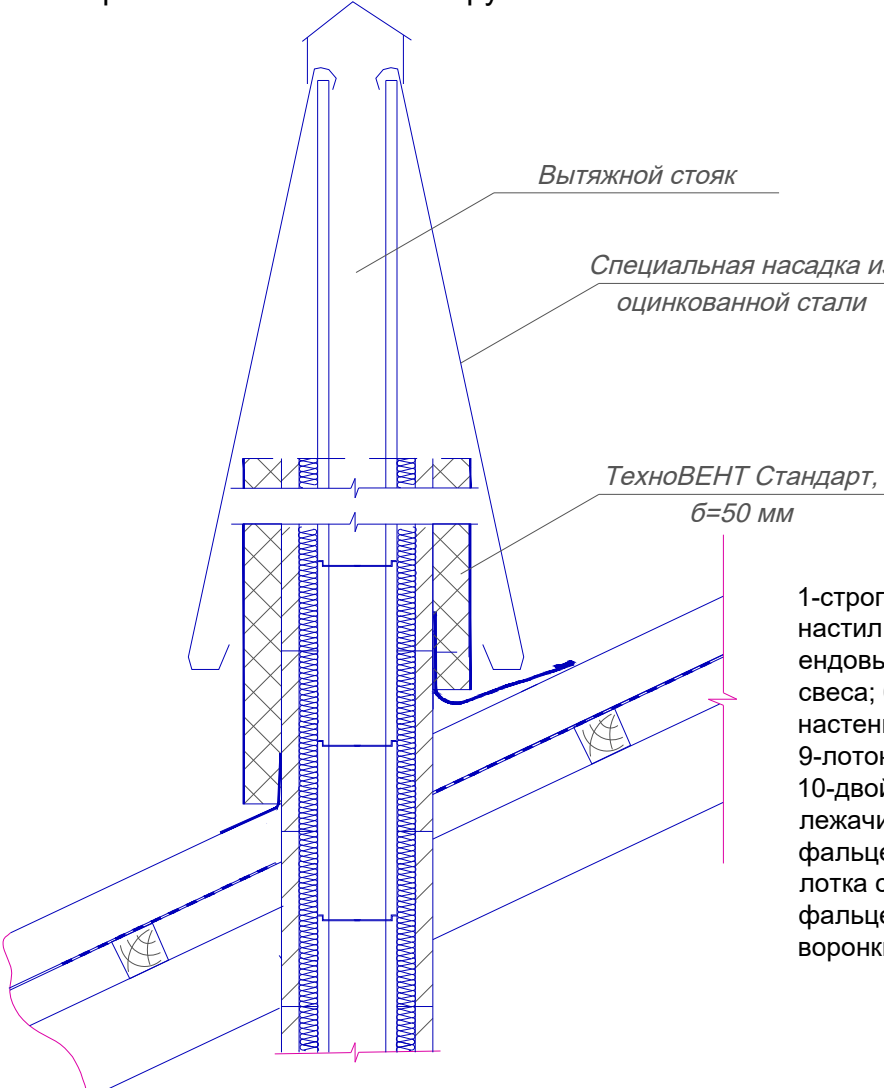

1. Основные примечания см. л. 2.

2. Сечение а-а замаркировано на л. 7.

## Схема устройства настенного желоба

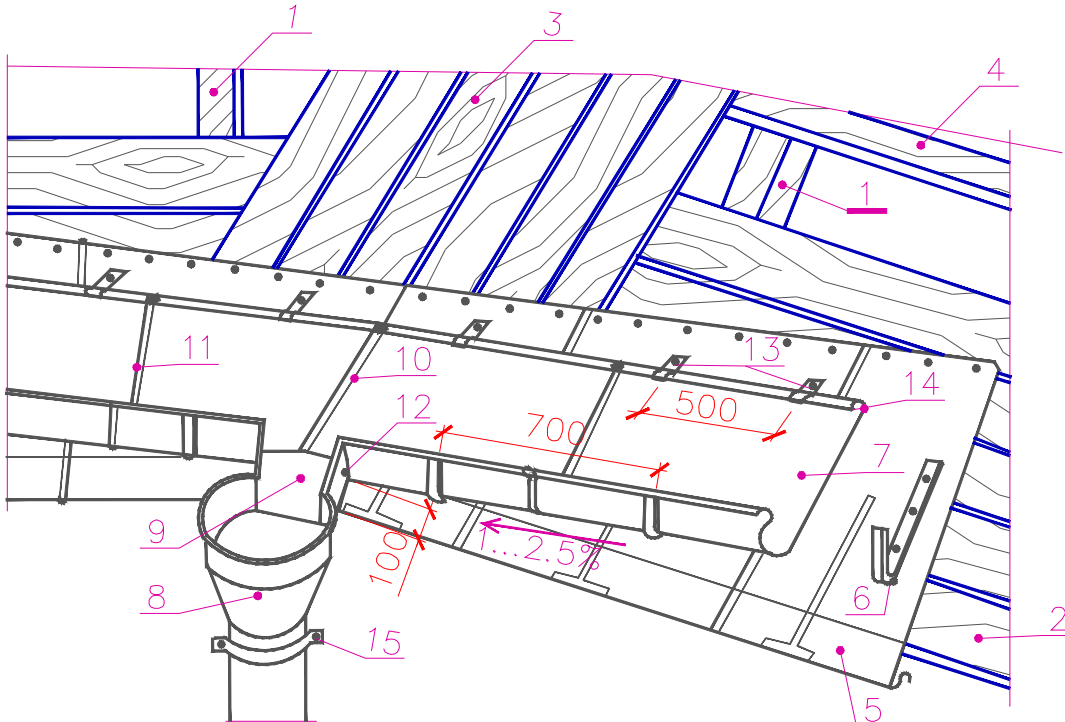


1-стропильная нога; 2-сплошной дощатый настил карниза; 3-сплошной дощатый настил ендовы; 4-обрешетка; 5-картина карнизного свеса; 6-крюк для желоба; 7-картины настенного желоба; 8-водоприемная воронка; 9-лоток подвести под картины желоба; 10-двойной лежащий фальц; 11-одинарный лежащий фальц; 12-стенку лотка соединить фальцем с желобом; 13-клямеры; 14-картины лотка соединить с картинами кровли лежащим фальцем; 15-крепление водоприемной воронки и водосточной трубы

|             |         |           |        |                                                                                       |       |                                                        |                                                                                       |                                                 |        |
|-------------|---------|-----------|--------|---------------------------------------------------------------------------------------|-------|--------------------------------------------------------|---------------------------------------------------------------------------------------|-------------------------------------------------|--------|
|             |         |           |        |                                                                                       |       | Ф.2019.86117/19-107-АС                                 |                                                                                       |                                                 |        |
|             |         |           |        |                                                                                       |       | РФ, Иркутская область, п. Чунский, ул. Фрунзе, 7       |                                                                                       |                                                 |        |
| Изм.        | Кол.уч. | Лист      | № док. | Подп.                                                                                 | Дата  | Капитальный ремонт помещений отдела по Чунскому району | Стадия                                                                                | Лист                                            | Листов |
| Разработал  |         | Черепанов |        |  | 09.19 |                                                        |                                                                                       | 11                                              |        |
|             |         |           |        |                                                                                       |       |                                                        |                                                                                       |                                                 |        |
|             |         |           |        |                                                                                       |       |                                                        |                                                                                       |                                                 |        |
| Н. контроль |         | Драчёва   |        |                                                                                       | 09.19 | Сводная ведомость демонтажных работ                    |  | Проектно-изыскательская Фирма<br><b>ГУДВИЛЛ</b> |        |
| ГИП         |         | Мингазов  |        |                                                                                       | 09.19 |                                                        |                                                                                       |                                                 |        |



|              |                |  |  |
|--------------|----------------|--|--|
|              |                |  |  |
| Согласовано  |                |  |  |
|              |                |  |  |
|              |                |  |  |
| Инь. N подл. | Подпись и дата |  |  |
|              | Взам. инв. N   |  |  |

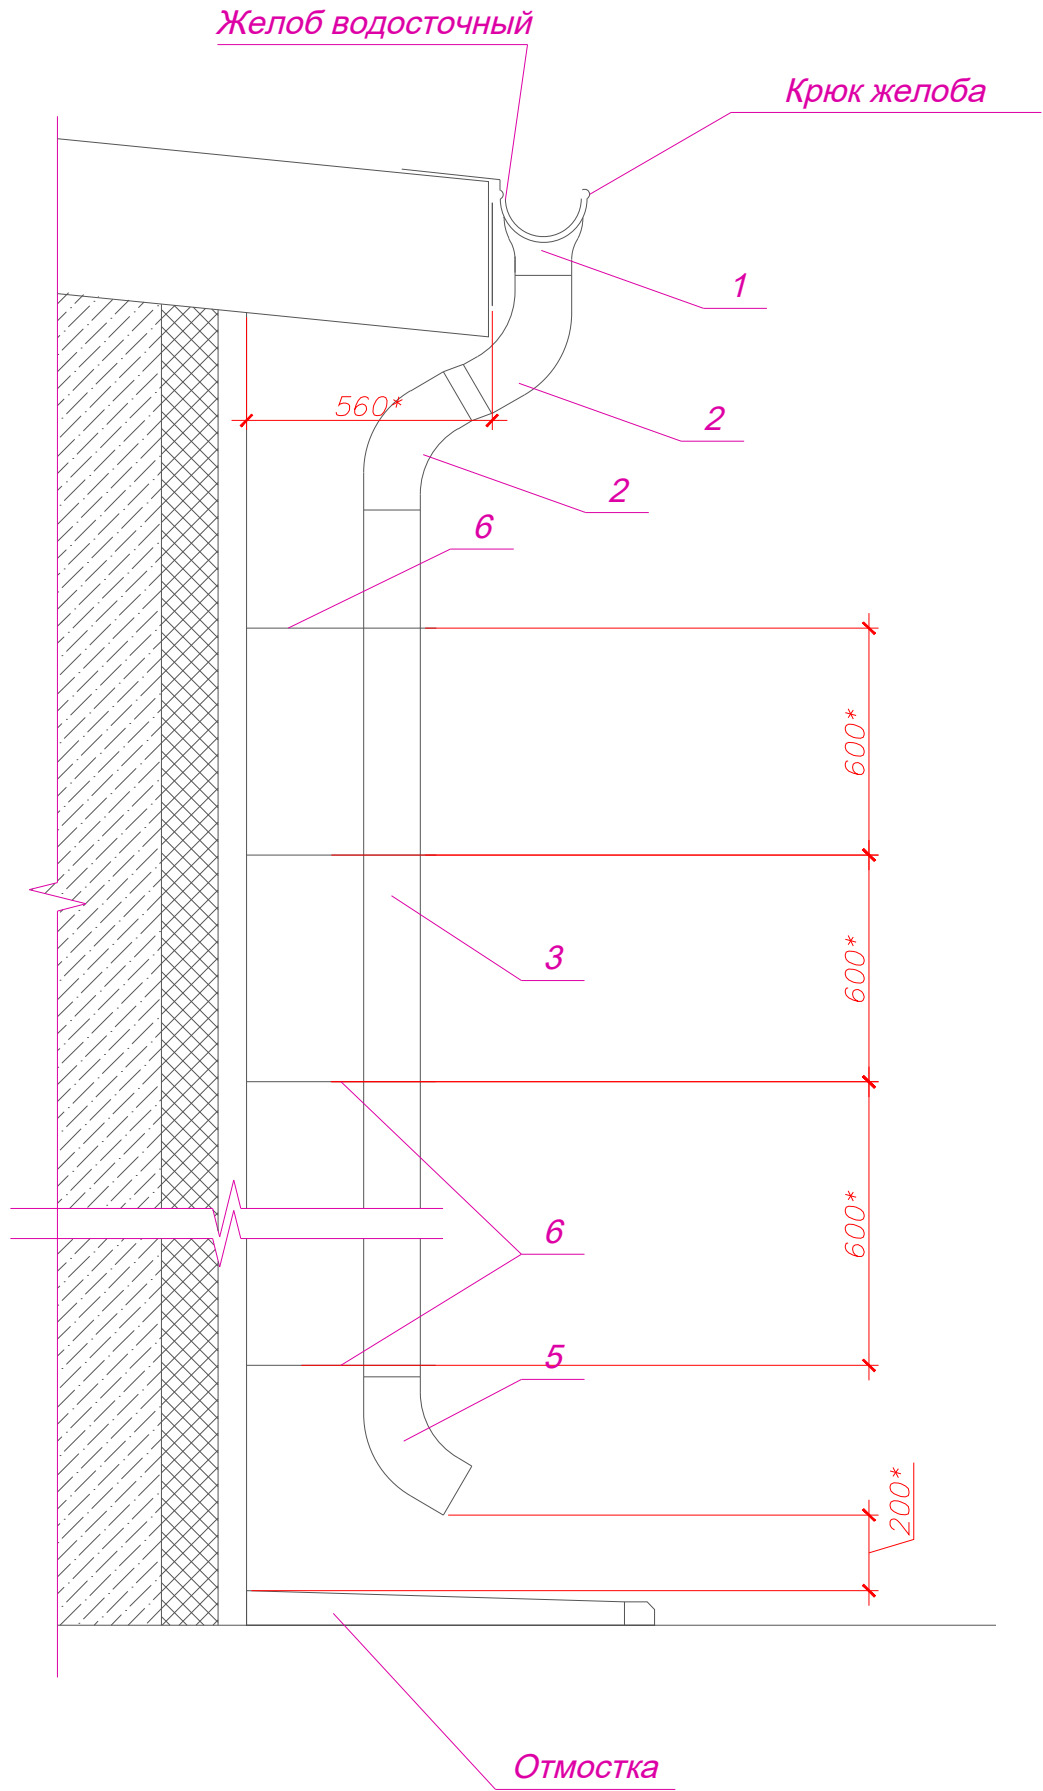

Сводная ведомость состава водосточной системы

| Поз. | Обозначение  | Наименование                          | Кол.  | Масса<br>ед ., кг | Приме<br>чение |
|------|--------------|---------------------------------------|-------|-------------------|----------------|
|      | Фирма "ИНСИ" | Водосточная система "ИНСИ"            | 41,05 | м.пог.            |                |
|      | -"           | Желоб водосточный D150x3000           | 14    | шт.               |                |
|      | -"           | Заглушка желоба D150x350              | 2     | шт.               |                |
|      | -"           | Держатель желоба                      | 69    | шт.               |                |
|      | -"           | Соединительный элемент желоба         | 15    | шт.               |                |
|      |              | Водосточные трубы                     | 5     | шт.               |                |
| 1    | -"           | Воронка выпускная D150                | 1     | шт.               |                |
| 2    | -"           | Колено трубы D150                     | 2     | шт.               |                |
| 3    | -"           | Труба водосточная D150x3000           | 1     | шт.               |                |
| 4    | -"           | Труба водосточная D150x1000           | 1     | шт.               |                |
| 5    | -"           | Колено трубы сливное D150             | 1     | шт.               |                |
| 6    | -"           | Держатель трубы D150 (саморез) L=510* | 4     | шт.               |                |
|      |              |                                       |       |                   |                |

Примечание:  
1. Общие данные см. л. 2.  
2. Водосточная система замаркирована на л. 7.  
3. Вариант раскладки водосточной системы дан условно, подробные чертежи выдает фирма-изготовитель.  
4. Количество материала дано без учета потерь на раскрой.  
5. Размеры со знаком "\*" - уточнить по месту.  
6. Длину водосточных труб и желобов уточнить по месту.  
7. Систему крепления водосточной системы разрабатывает фирма ведущая монтаж.  
8. Держатель желоба смонтировать до монтажа Металлический профилированный лист "Металл Профиль"  
9. Проектом предусматривается водосточная система фирмы "ИНСИ".  
10. Привязку водосточных труб корректировать по месту с учетом расположения окон на фасаде.

|             |           |      |        |                                                                                       |       |                                                           |   |      |        |
|-------------|-----------|------|--------|---------------------------------------------------------------------------------------|-------|-----------------------------------------------------------|---|------|--------|
|             |           |      |        |                                                                                       |       | Ф.2019.86117/19-107-АС                                    |   |      |        |
|             |           |      |        |                                                                                       |       | РФ, Иркутская область, п. Чунский, ул. Фрунзе, 7          |   |      |        |
| Изм.        | Кол.уч.   | Лист | № док. | Подп.                                                                                 | Дата  | Капитальный ремонт помещений отдела<br>по Чунскому району | Стадия   | Лист | Листов |
| Разработал  | Черепанов |      |        |  | 09.19 |                                                           |   | 13   |        |
|             |           |      |        |                                                                                       |       |                                                           |   |      |        |
| Н. контроль | Драчёва   |      |        |                                                                                       | 09.19 | Состав водосточной системы                                |  Проектно-изыскательская Фирма<br><b>ГУДВИЛЛ</b> |      |        |
| ГИП         | Мингазов  |      |        |                                                                                       | 09.19 |                                                           |   |      |        |







| Экспликация полов   |          |              |   |             |
|---------------------|----------|--------------|---|-------------|
| № помещения         | Тип пола | Сечение пола | Состав пола   | Площадь, м² |
| Крыльцо             | A        |              | <ul style="list-style-type: none"> <li>- Керамогранит противоскользящий 60х60 см с затиркой швов Ветонит - 3000, б=10мм</li> <li>- Клей для керамогранита, б=5 мм</li> <li>- Ж/б армированное перекрытие, δ=100мм</li> <li>- Профнастил НС-44, 0,7-1000мм</li> </ul>   | 27,68       |
| 5, 6                | B        |              | <ul style="list-style-type: none"> <li>- Керамогранит противоскользящий 60х60 см с затиркой швов Ветонит - 3000, б=10мм</li> <li>- Клей для керамогранита, б=5 мм</li> <li>- Сплошной настил, фанера, б=12мм</li> <li>- Рулонная гидроизоляция Технониколь Унифлекс: ЭПП на битумной мастике</li> <li>- Черновой пол, б=32 мм</li> <li>- Утеплитель ТЕХНОФЛОР СТАНДАРТ, б=50 мм</li> <li>- Лаги с шагом 350* мм, 50х50 мм</li> <li>- Существующее деревянное перекрытие, б=160* мм</li> </ul> | 5,52        |
| 1, 2, 3,<br>4, 7, 8 | Б        |              | <ul style="list-style-type: none"> <li>- Плитка ПВХ «Jazz Artie» или аналог</li> <li>- Контактный клей для линолеума Ceresit K 198 или аналог, δ=5мм</li> <li>- Сплошной настил, фанера, б=15мм</li> <li>- Черновой пол, б=25 мм</li> <li>- Утеплитель ТЕХНОФЛОР СТАНДАРТ, б=100 мм</li> <li>- Лаги с шагом 350* мм, 50х50 мм</li> <li>- Существующее деревянное перекрытие, б=160* мм</li> </ul>                                                                                             | 37,93       |


|             |  |  |  |
|-------------|--|--|--|
| Согласовано |  |  |  |
|             |  |  |  |
|             |  |  |  |
|             |  |  |  |

|              |                |              |
|--------------|----------------|--------------|
| Инв. N подл. | Подпись и дата | Взам. инв. N |
|--------------|----------------|--------------|

Примечания:

1. Основные примечания см. л. 2.
2. Полы замаркированы на л. 5.
3. Ведомость отделки помещений см. л. 15 ... 15.1.
4. Количество материала дано без учета потерь на раскрой.
5. Толщину "пирогов" полов уточнить по месту.
6. Размеры со знаком "\*\*\*" - уточнить по месту.
7. Все применяемые отделочные материалы должны иметь санитарно-гигиенические и противопожарные сертификаты.
8. Покрытие пола выполнить после разводки инженерных коммуникаций.
9. Полы выполнять после прокладки сантехнических и электрических коммуникаций, расположенных в полах, в соответствии с требованиями СНиП 2.03.13-88 "Полы", СНиП 3.04.01-87 "Изоляционные и отделочные покрытия" и ВСН 9-94 "Инструкция по устройству полов в жилых и общественных зданиях".
10. Полы в санузлах и комнате уборочного инвентаря выполнить ниже порога двери не более, чем на 14 мм.
11. Цветовое решение полов и фактуру предварительно согласовать с заказчиком и главным архитектором проекта.
12. Фирму производителя материалов согласовать с заказчиком.
13. Для напольного покрытия применять керамогранит с матовой поверхностью.
14. Все деревянные конструкции оснований обработать огнебиозащитного состава "Авангард-Аутрум"-ЖК (жидкий концентрат) (ТУ-2149-002-88817714-2009) или аналогом.
15. Плинтус деревянный окрасить Тиккурила для дерева Valtti или аналогом. Цвет должен соответствовать цвету дверей.
16. Затирку швов Ветонит - 3000 выполнить в тон керамогранита противоскользящего.
17. В санузлах, душевых и других помещениях с влажным режимом рулонную гидроизоляцию Технониколь Унифлекс: ЭПП на битумной мастике поднять на 300 мм стены под отделочный слой. Дополнительный расход гидроизоляционного материала - 3,44 м.кв..
18. Количество материала дано без учета на раскрой.
19. В структуре пола выполнить перекрытый подпольный канал размером 100x100 мм для прокладки труб отопления (6,10 м.пог.). Каналы выполнить из цементно-песчаного раствора, класса М150 - 0,06 м³ армированная мет.сеткой 5Вр1 100\*100 (ГОСТ 8478-85) - 2,67 м.кв. (7,97 кг).


### Схема подпольных каналов

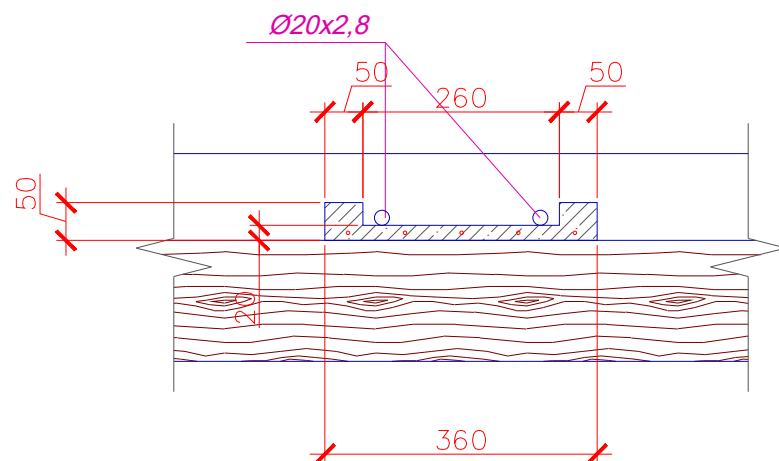

|             |         |           |        |                                                                                       |       |                                                        |                                                                                       |                                                 |        |
|-------------|---------|-----------|--------|---------------------------------------------------------------------------------------|-------|--------------------------------------------------------|---------------------------------------------------------------------------------------|-------------------------------------------------|--------|
|             |         |           |        |                                                                                       |       | Ф.2019.86117/19-107-АС                                 |                                                                                       |                                                 |        |
|             |         |           |        |                                                                                       |       | РФ, Иркутская область, п. Чунский, ул. Фрунзе, 7       |                                                                                       |                                                 |        |
| Изм.        | Кол.уч. | Лист      | № док. | Подп.                                                                                 | Дата  | Капитальный ремонт помещений отдела по Чунскому району | Стадия                                                                                | Лист                                            | Листов |
| Разработал  |         | Черепанов |        |  | 09.19 |                                                        |                                                                                       | 16                                              |        |
|             |         |           |        |                                                                                       |       |                                                        |                                                                                       |                                                 |        |
|             |         |           |        |                                                                                       |       |                                                        |                                                                                       |                                                 |        |
| Н. контроль |         | Драчёва   |        |                                                                                       | 09.19 | Ведомость полов                                        |  | Проектно-изыскательская фирма<br><b>ГУДВИЛЛ</b> |        |
| ГИП         |         | Мингазов  |        |                                                                                       | 09.19 |                                                        |                                                                                       |                                                 |        |


|  |  |  |
|--|--|--|
|  |  |  |
|  |  |  |
|  |  |  |
|  |  |  |

|              |                |              |
|--------------|----------------|--------------|
| Инв. N подл. | Подпись и дата | Взам. инв. N |
|              |                |              |

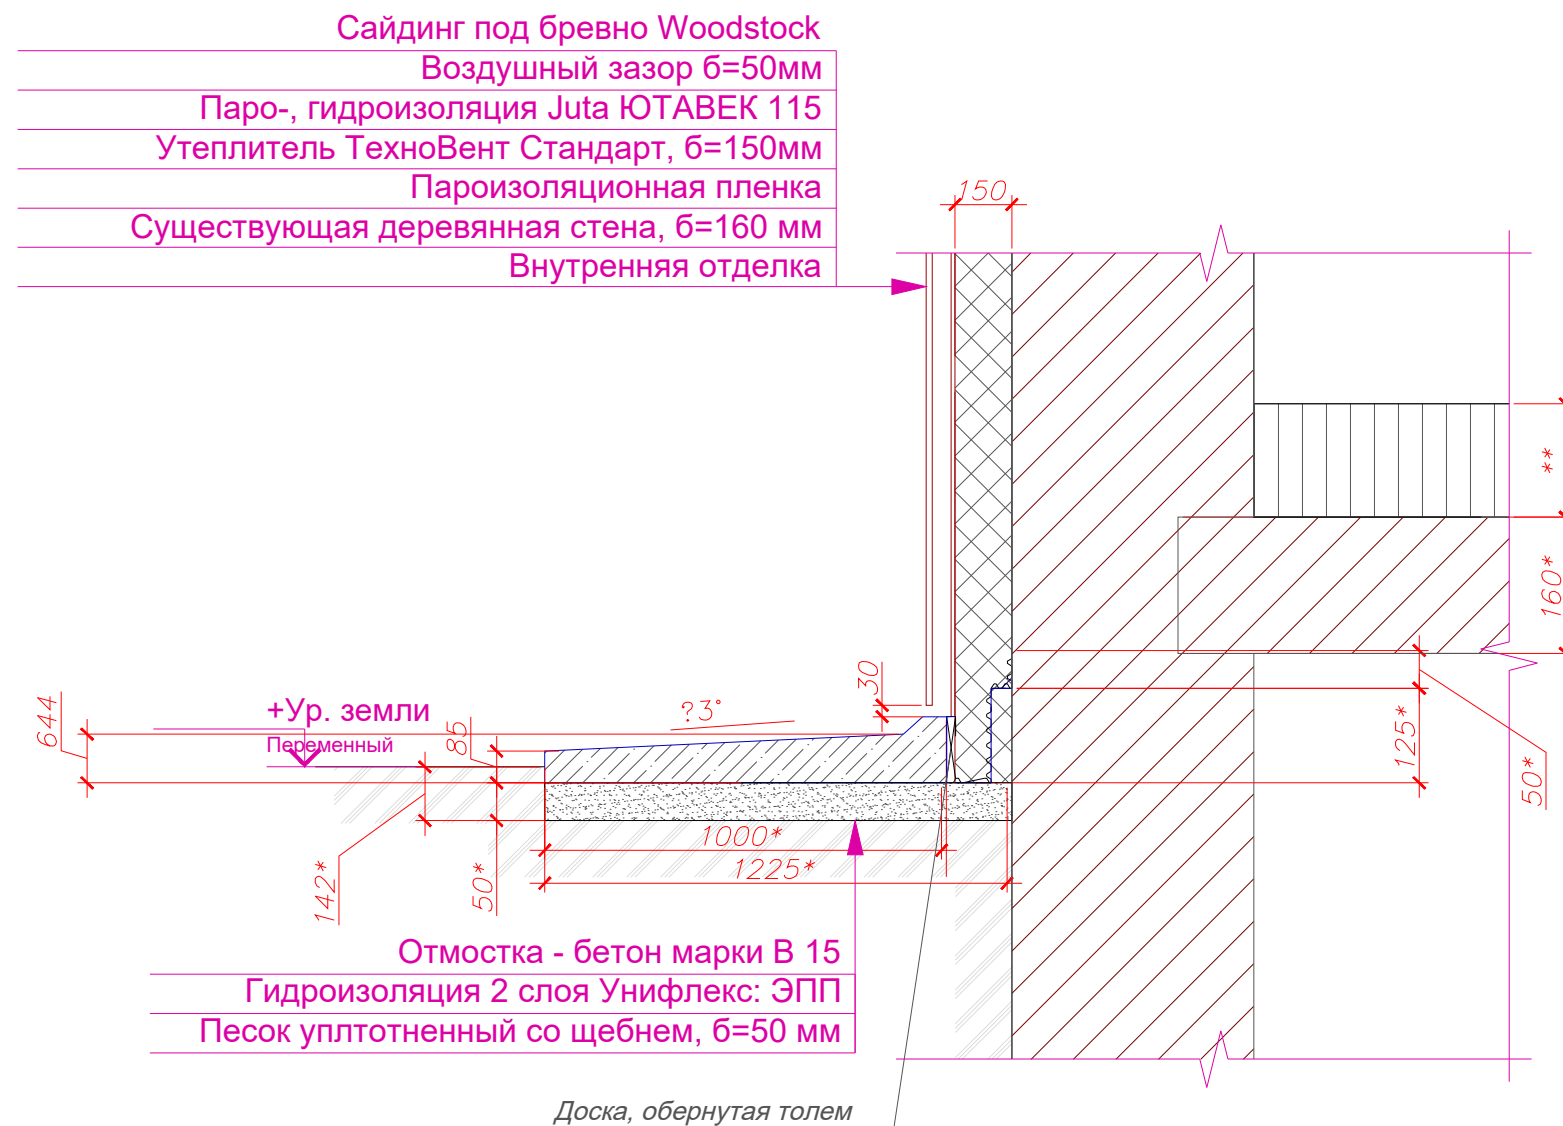

Примечания:




1. Основные примечания см. л. 2.
2. Отмостка замаркирована на л. 5.
3. Расход материала дано без учета на раскрой.
4. При изготовлении отмостки необходимо удалить почвенно-растительный слой по всему периметру зданий на расстоянии до 1,30 м и на глубину 0,142 м. Для монтажа отмостки и нанесения гидроизоляции Унифлекс: ЭПП произвести выемку грунта по всему периметру здания составит - 6,02 м³.
5. Уклон отмостки  $i=0.03$ . Толщина отмостки 85 мм. Ширина отмостки - 1000 мм.
6. Расход на отмостку: бетон мелкозернистый, класс: В15 (М200) - 2,73 м³; песок с уплотненным щебнем - 2,60 м³, гидроизоляция 2 слоя Унифлекс: ЭПП - 51,95 м.кв..
7. Необходимо сделать деформационные швы через каждые 2 метра. Материалом для швов служит просмоленная или обработанная антисептиком доска толщиной 15 мм, уложенная на ребро. После твердения бетона швы заделать цементным раствором М100. Общая длина досок для деформационных швов составляет 216,18 м.п.. Отделить отмостку от фундамента тугоплавкой мастикой МБК-Г-85 ГОСТ2889-80 и доской (толщ. 15 мм), обернутой толем. Расход мастики - 4,24 м.кв.. Расход доски (толщ. 15 мм), обернутой толем - 23,38 м.п..
8. Отмостку армировать металлической сеткой 5Вр1 100\*100. Расход сетки для отмостки - 42,41 м.кв. (126,38 кг).
9. Размеры со знаком "\*" - уточнить по месту.
10. Размеры со знаком "\*\*\*" - толщину "пирога" пола определить по месту.
11. В местах водосточных труб в отмостке заложить 1/2 асбестоцементной трубы Ø300 L=1000 на цементном растворе. Общее количество - 4 шт..
12. Выполнить горизонтальную гидроизоляцию каменной кладки на отм.-0.080 из цементно-песчаного раствора, состав 1:2, толщиной 30 мм. Расход гидроизоляции - 3,39 м.кв.

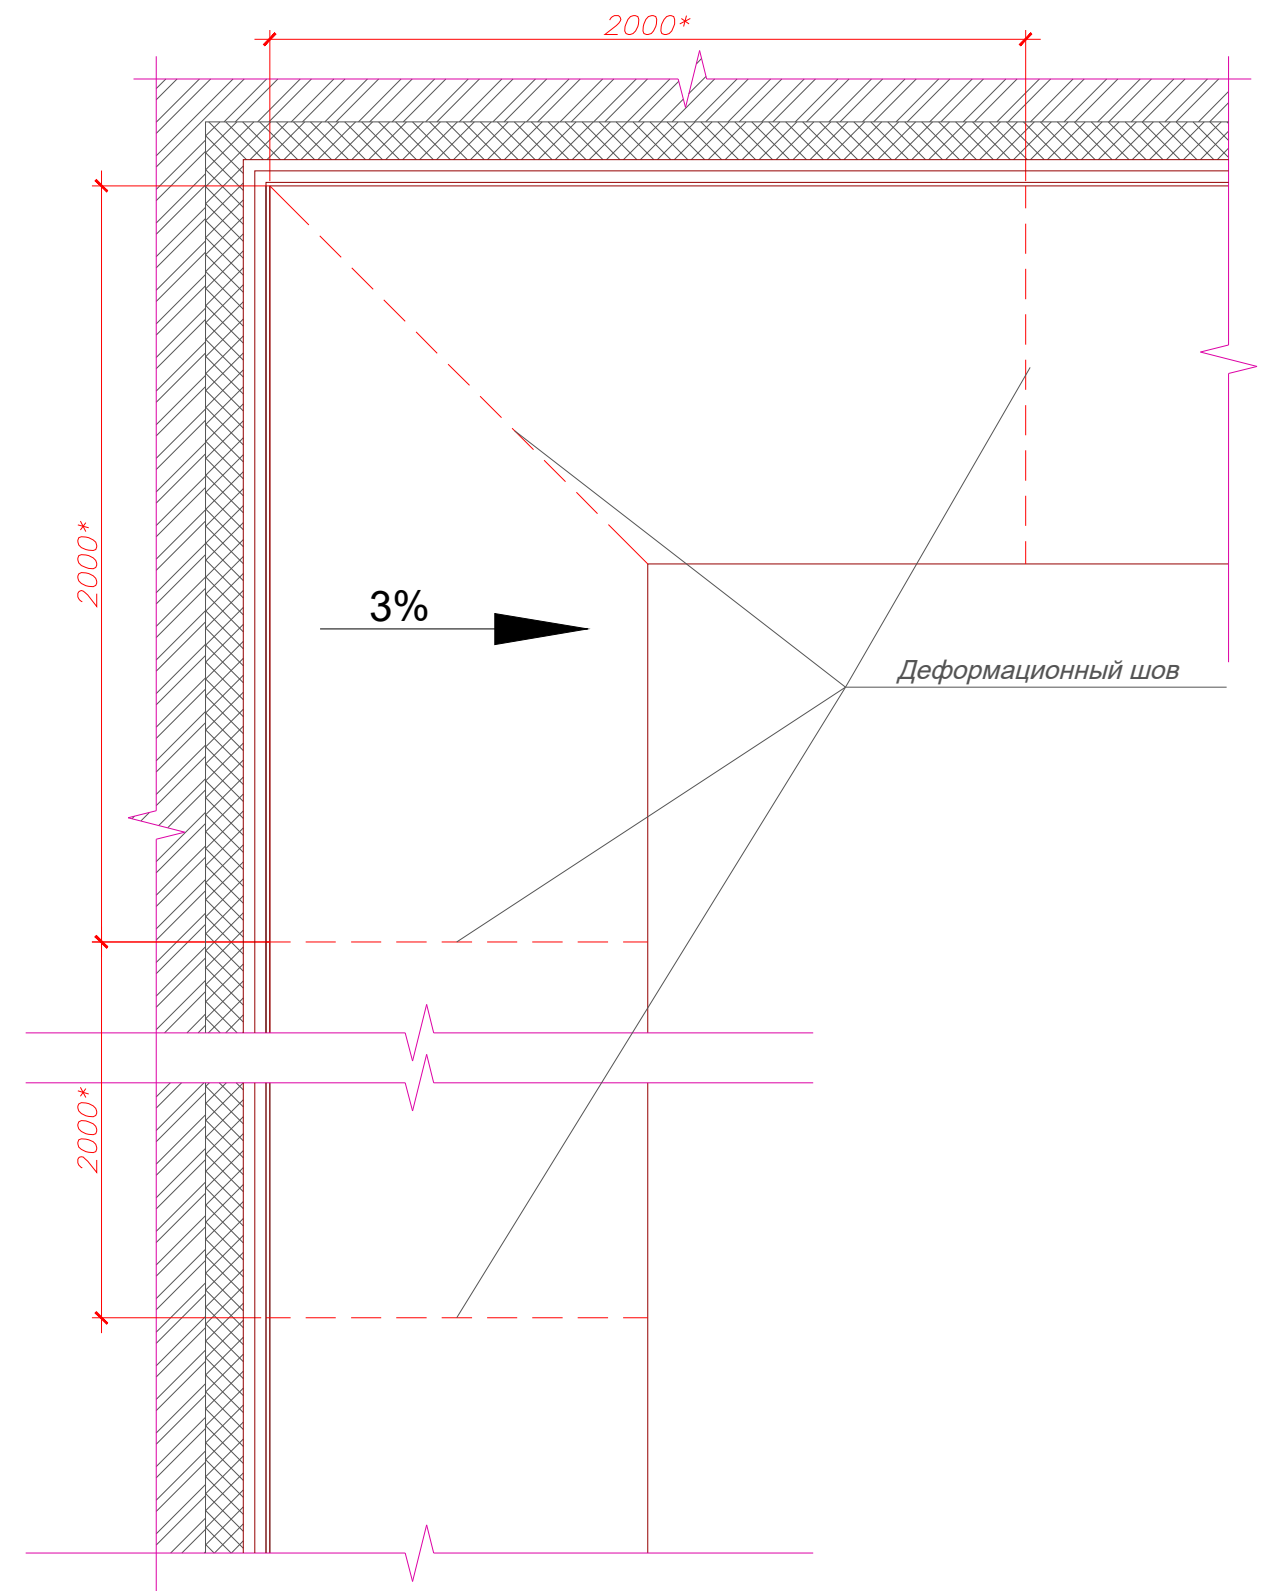

|             |         |           |        |                                                                                       |       |                                                           |                                                                                       |                                                 |        |
|-------------|---------|-----------|--------|---------------------------------------------------------------------------------------|-------|-----------------------------------------------------------|---------------------------------------------------------------------------------------|-------------------------------------------------|--------|
|             |         |           |        |                                                                                       |       | Ф.2019.86117/19-107-AC                                    |                                                                                       |                                                 |        |
|             |         |           |        |                                                                                       |       | РФ, Иркутская область, п. Чунский, ул. Фрунзе, 7          |                                                                                       |                                                 |        |
| Изм.        | Кол.уч. | Лист      | № док. | Подп.                                                                                 | Дата  | Капитальный ремонт помещений отдела<br>по Чунскому району | Стадия                                                                                | Лист                                            | Листов |
| Разработал  |         | Черепанов |        |  | 09.19 |                                                           |                                                                                       | 17                                              |        |
|             |         |           |        |                                                                                       |       |                                                           |                                                                                       |                                                 |        |
|             |         |           |        |                                                                                       |       |                                                           |                                                                                       |                                                 |        |
| Н. контроль |         | Драчёва   |        |                                                                                       | 09.19 | Состав отмостки                                           |  | Проектно-изыскательская Фирма<br><b>ГУДВИЛЛ</b> |        |
| ГИП         |         | Мингазов  |        |                                                                                       | 09.19 |                                                           |                                                                                       |                                                 |        |




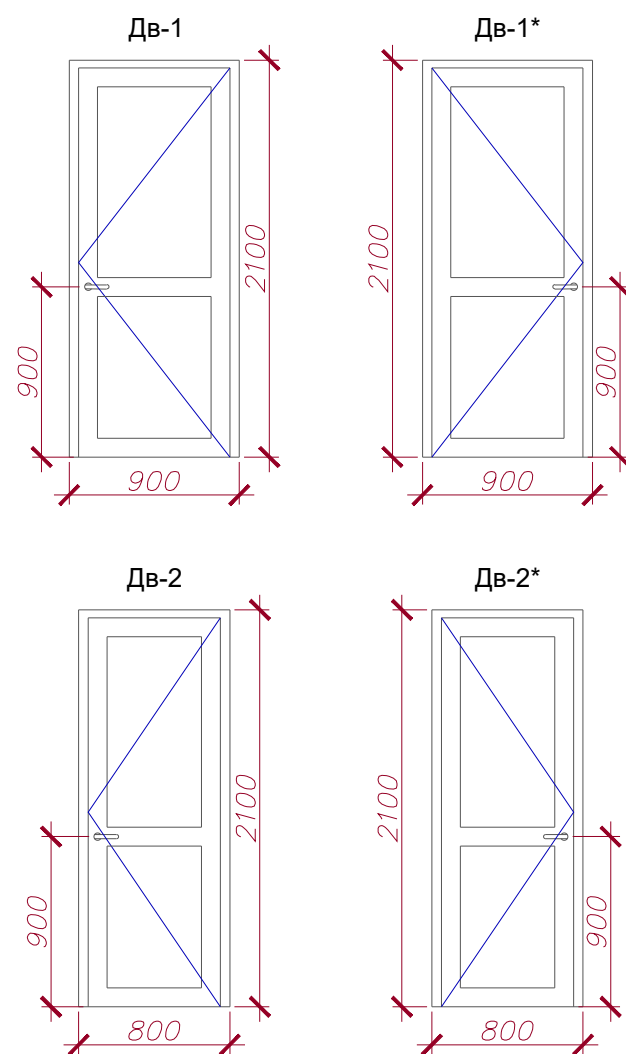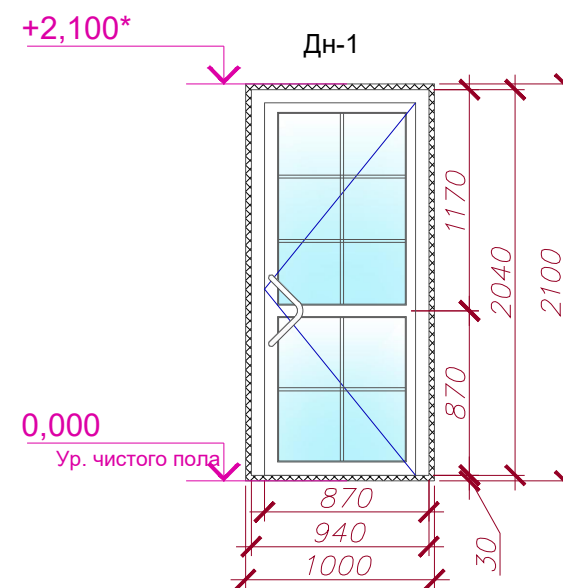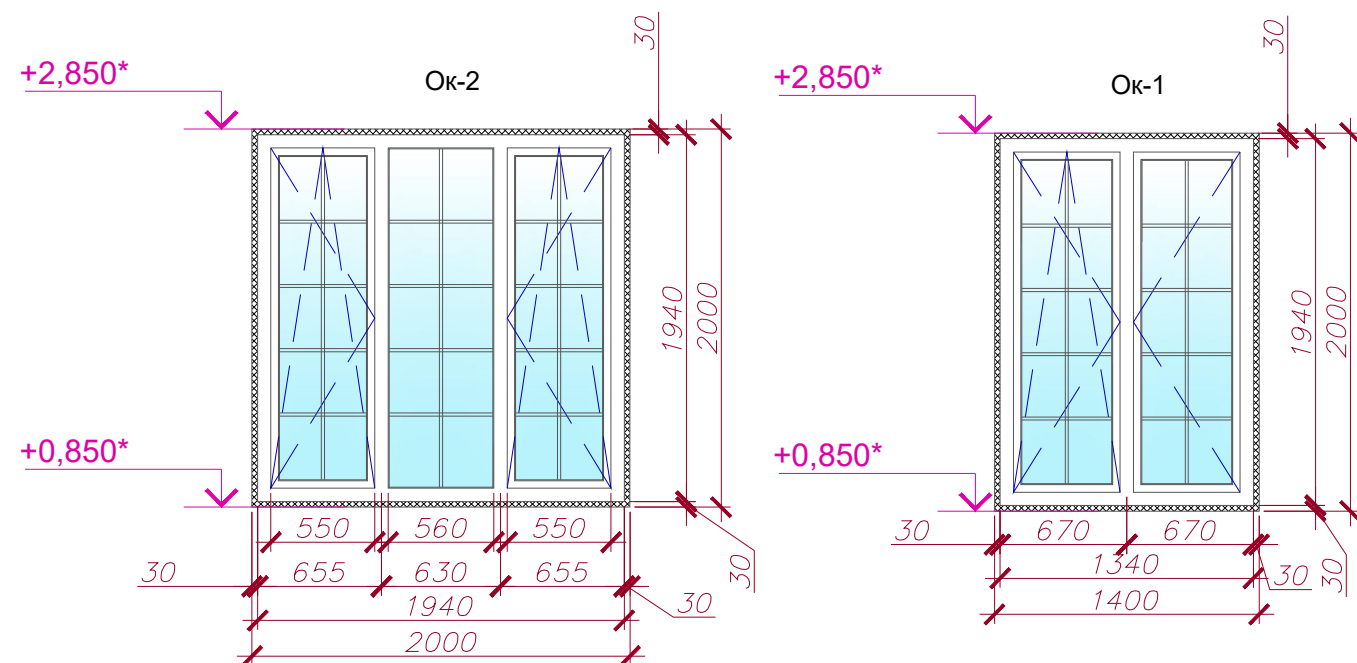




[illegible]

Примечание:


1. Основные примечания см. л. 2.
2. Данный лист см. совместно л. 19.

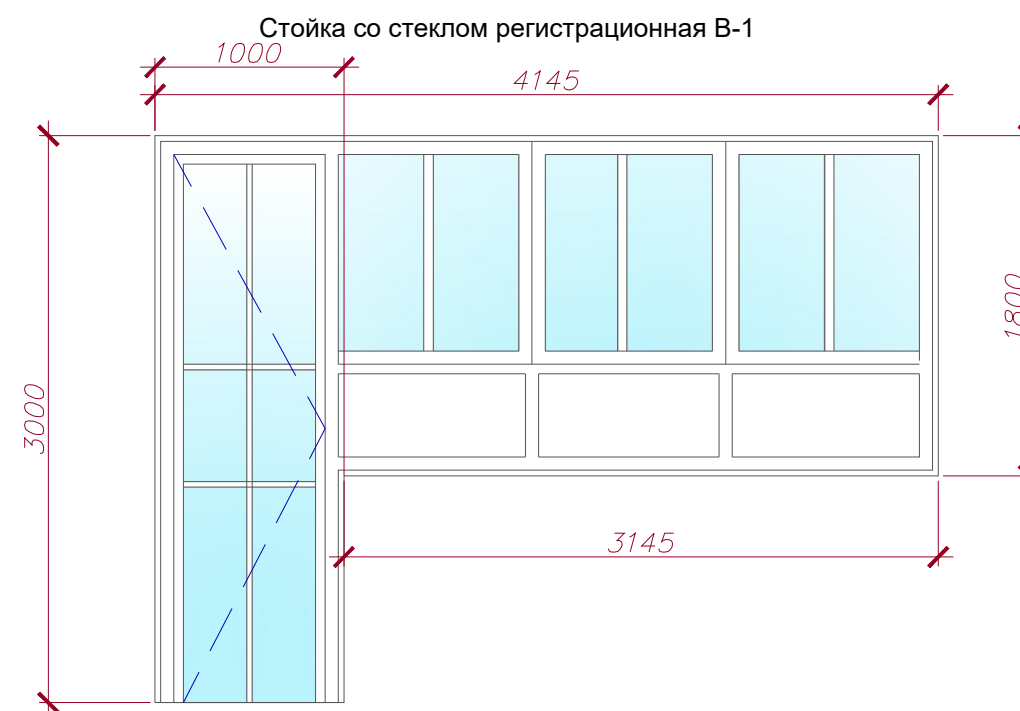

|      |        |      |       |      |  |   |      |
|------|--------|------|-------|------|--|---|------|
|      |        |      |       |      |  | Окна: Ок-1, Ок-2. Двери наружные: Дн-1. Двери внутренние: Дв-1 ...<br>Дв-4. Стойка со стеклом регистрационная В-1 | Лист |
| Изм. | Кол.уч | Лист | Подп. | Дата |  |   | 18.1 |

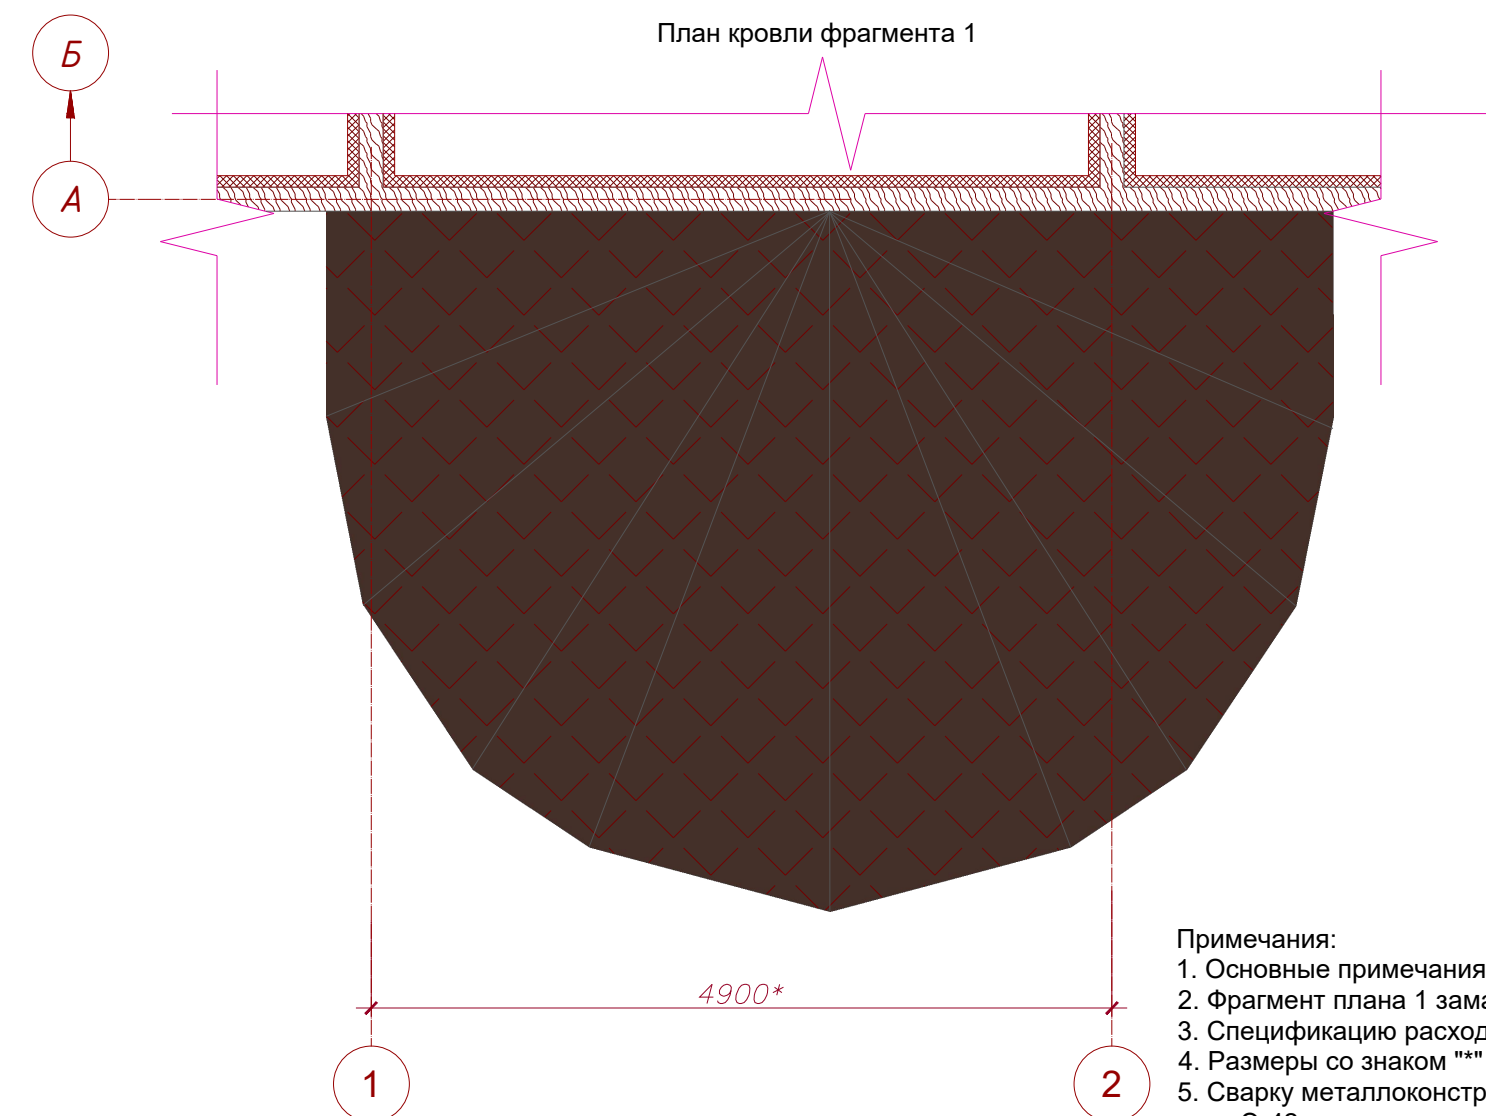
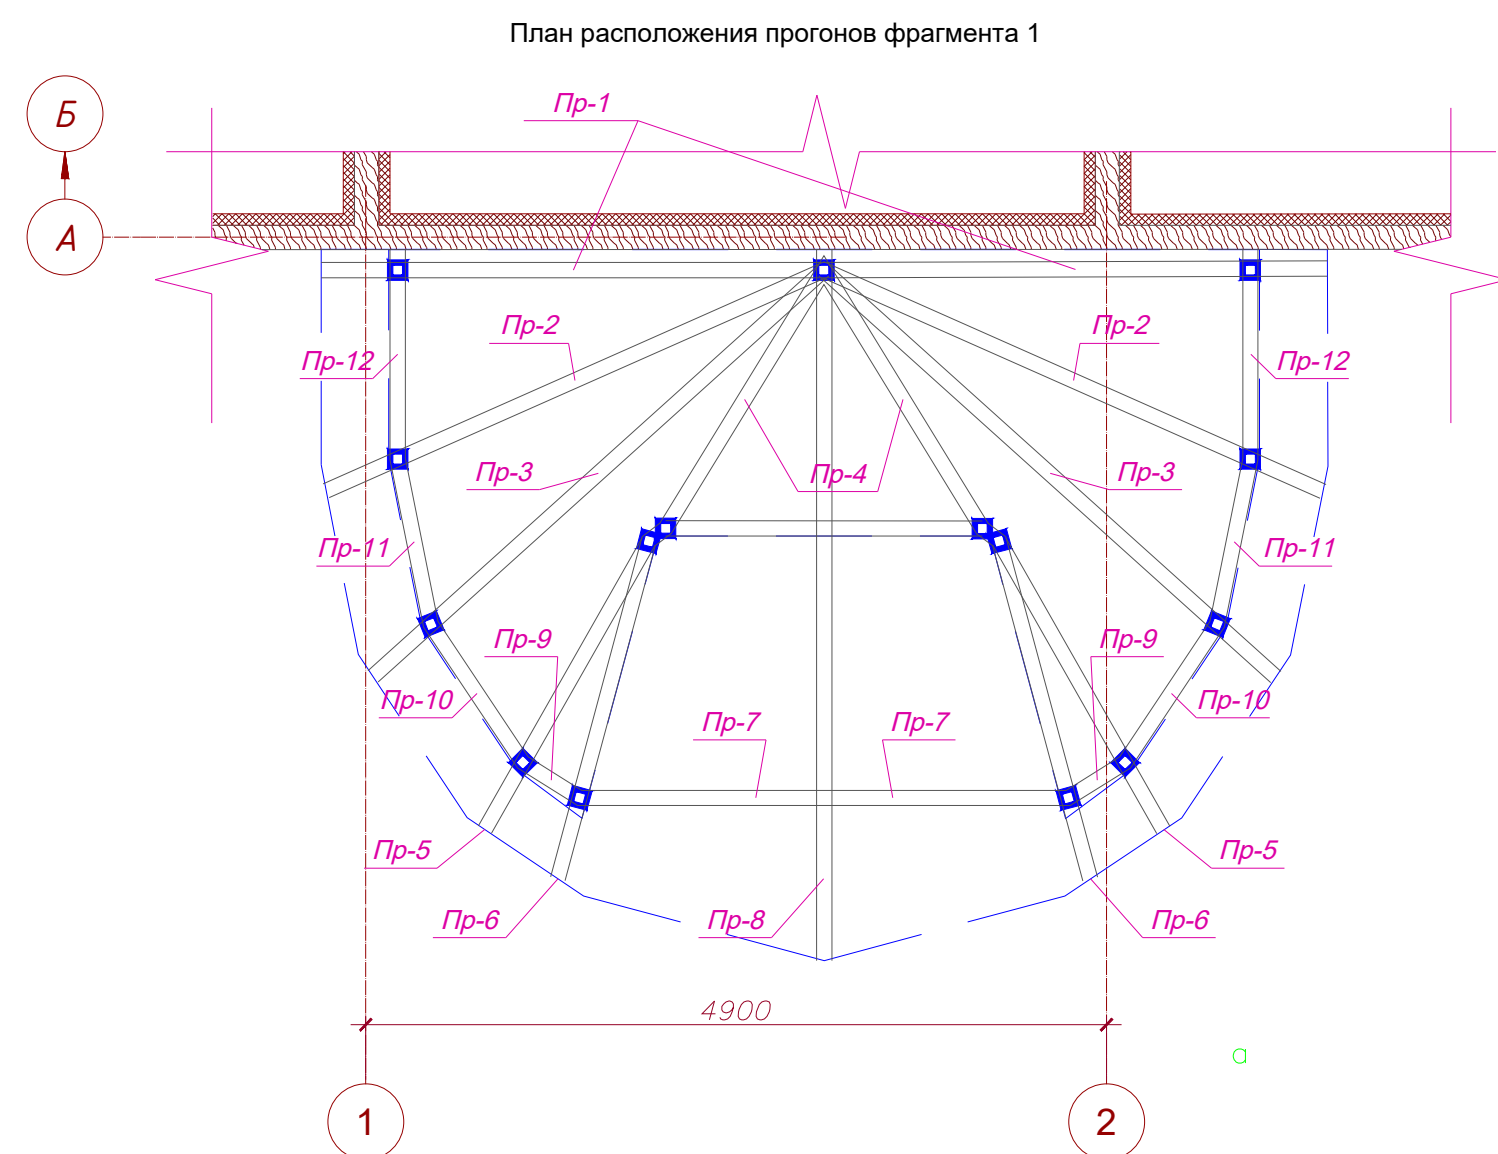
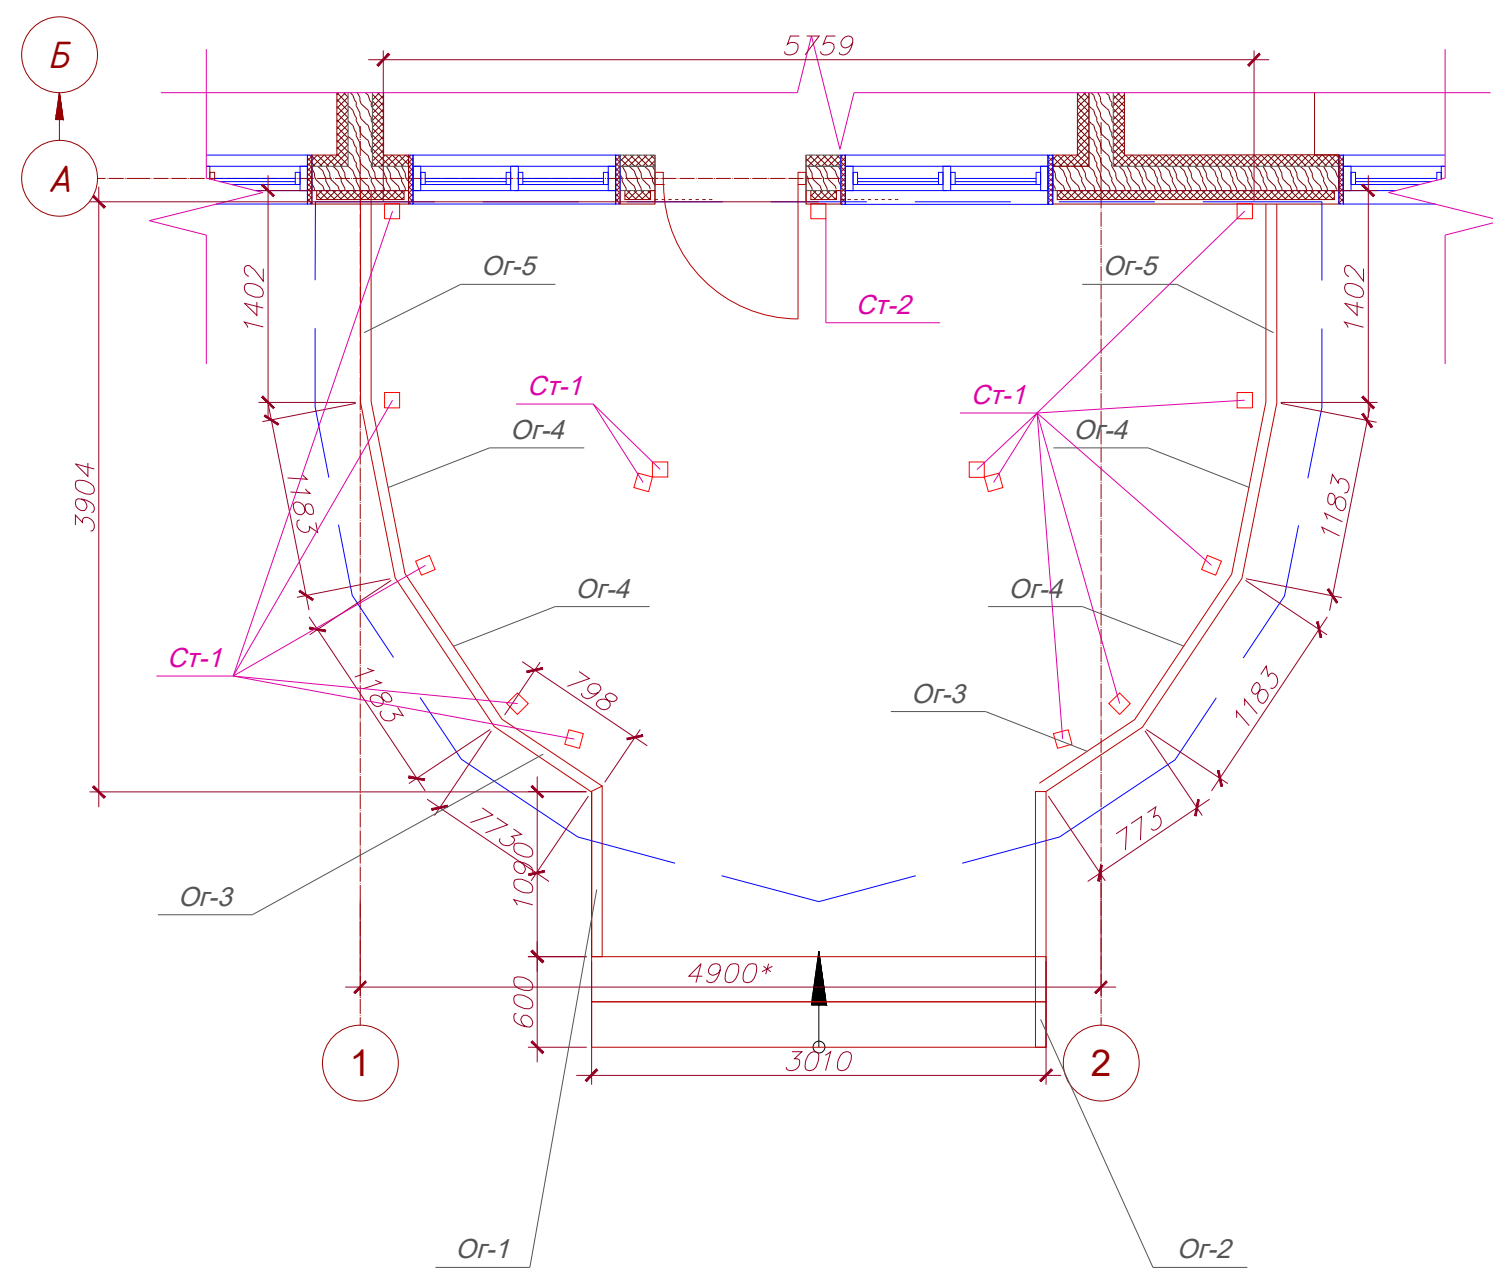


- Примечания:
1. Основные примечания см. л. 2.
2. Фрагмент плана 1 замаркирован на л. 5.
3. Спецификацию расходов материала на крыльцо см. л. 21.
4. Размеры со знаком "" - уточнить по месту.
5. Разруж металлоконструкций решетки производить электродами типа Э-42.
6. Защита стальных изделий выполнять в соответствии со СНИП 2.03.11-85 "Защита строительных конструкций от коррозии"; на заводе-изготовителе конструкции покрыть слоем грунтовки ГФ-021. Степень очистки II.
7. Покрытие кровли крыльца - черепица кровельная, марка "SHINGLAS" серия: "Самба", "Джайв" (27,08 м.кв.) по металлическим проганам (труба 100х100х5,0 (ГОСТ 8639-82) и труба ПК-н-40х40х2,0 (ГОСТ Р 54157-2010)), опираемые на металлические стойки (труба 100х100х5,0 (ГОСТ Р 54157-2010)). Металлические стойки опираются на вновь возводимое монолитное железобетонное крыльцо.
8. Конструкцию крыльца см. л. 20 раздела АС.
9. Спецификацию расходов материалов на крыльцо см. л. 21 раздела АС.
10. Покрытие кровли крыльца монтировать на сплошной настил, фанера, б=12мм (площадь покрытия - 27,08 м.кв.).
11. Потолок кровли кровить - профнастил С 8-1150-0,7 (ИНСИ-COLOR RAL 9007) - 26,14 м.кв..

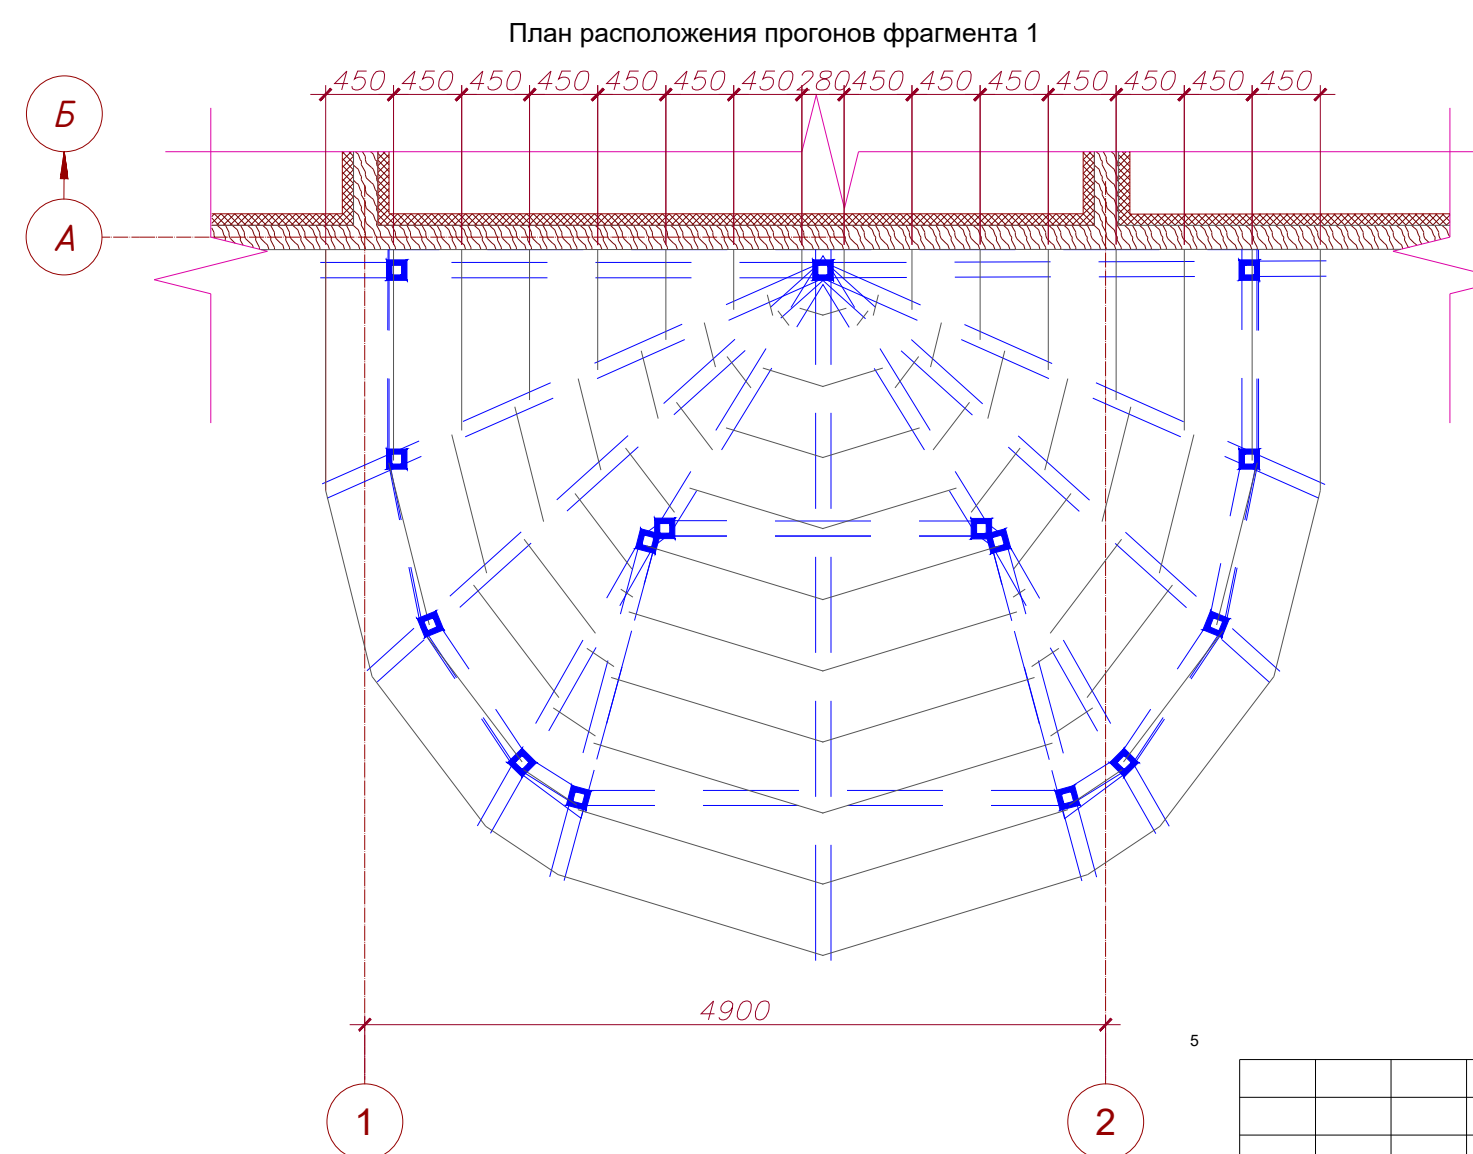

|              |                |              |             |  |
|--------------|----------------|--------------|-------------|--|
| И/в. N подл. | Подпись и дата | Взам. инв. N | Согласовано |  |
|              |                |              |             |  |
|              |                |              |             |  |
|              |                |              |             |  |


|             |           |      |        |                                                                                       |       |                                                           |                                                                                       |                                                 |        |
|-------------|-----------|------|--------|---------------------------------------------------------------------------------------|-------|-----------------------------------------------------------|---------------------------------------------------------------------------------------|-------------------------------------------------|--------|
|             |           |      |        |                                                                                       |       | Ф. 2019.86117/19-107-АС                                   |                                                                                       |                                                 |        |
|             |           |      |        |                                                                                       |       | РФ, Иркутская область, п. Чунский, ул. Фрунзе, 7          |                                                                                       |                                                 |        |
| Изм.        | Кол.уч.   | Лист | № док. | Подп.                                                                                 | Дата  | Капитальный ремонт помещений отдела<br>по Чунскому району | Стадия                                                                                | Лист                                            | Листов |
| Разработал  | Черепанов |      |        |  | 09.19 |                                                           |                                                                                       | 19                                              |        |
|             |           |      |        |                                                                                       |       |                                                           |                                                                                       |                                                 |        |
|             |           |      |        |                                                                                       |       | Фрагмент плана 1                                          |  | Проектно-изыскательская фирма<br><b>ГУДВИЛЛ</b> |        |
| Н. контроль | Драчёва   |      |        |                                                                                       | 09.19 |                                                           |                                                                                       |                                                 |        |
| ГИП         | Мингазов  |      |        |                                                                                       | 09.19 |                                                           |                                                                                       |                                                 |        |

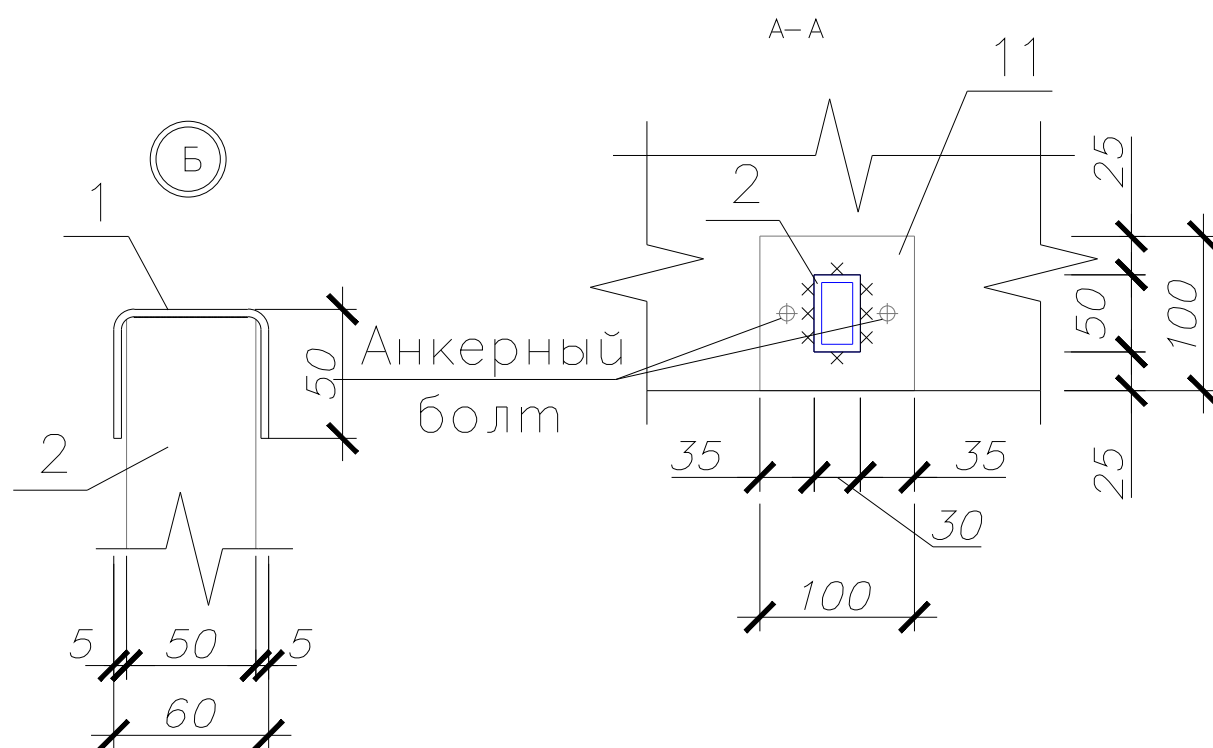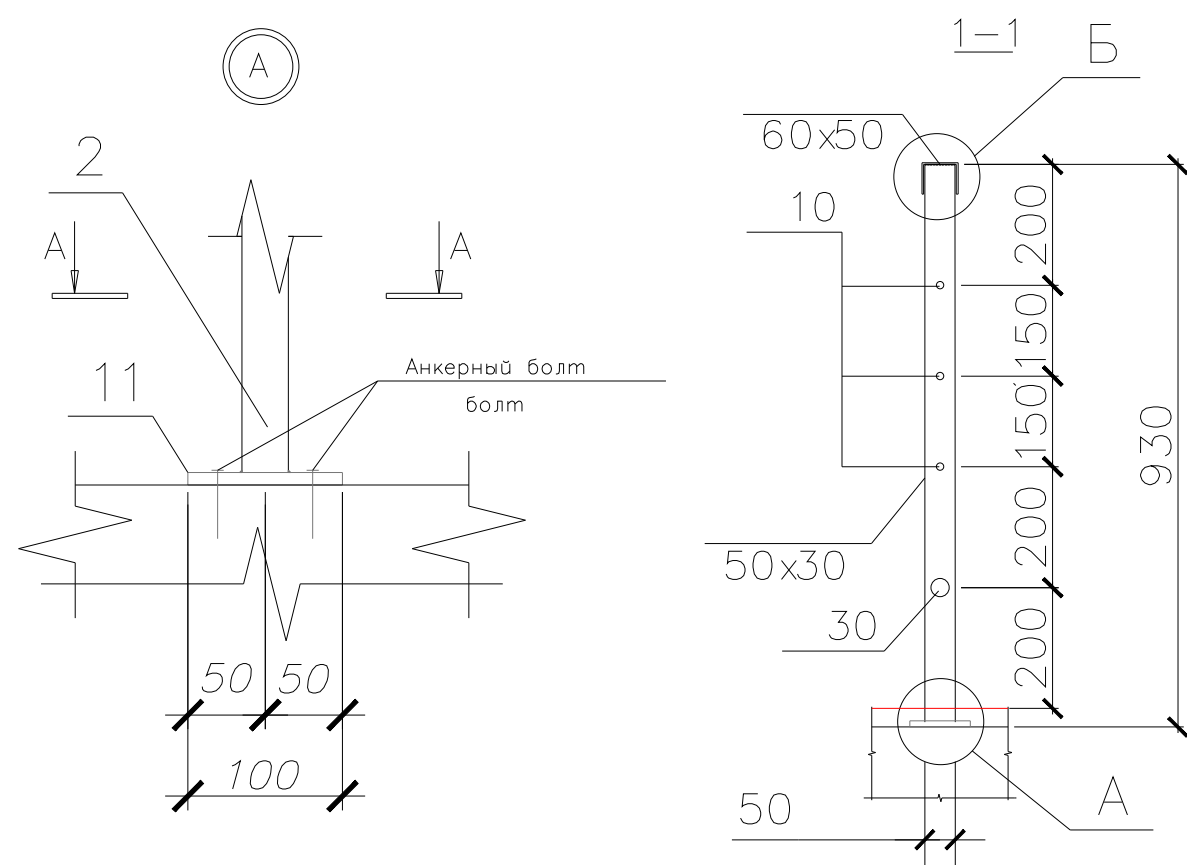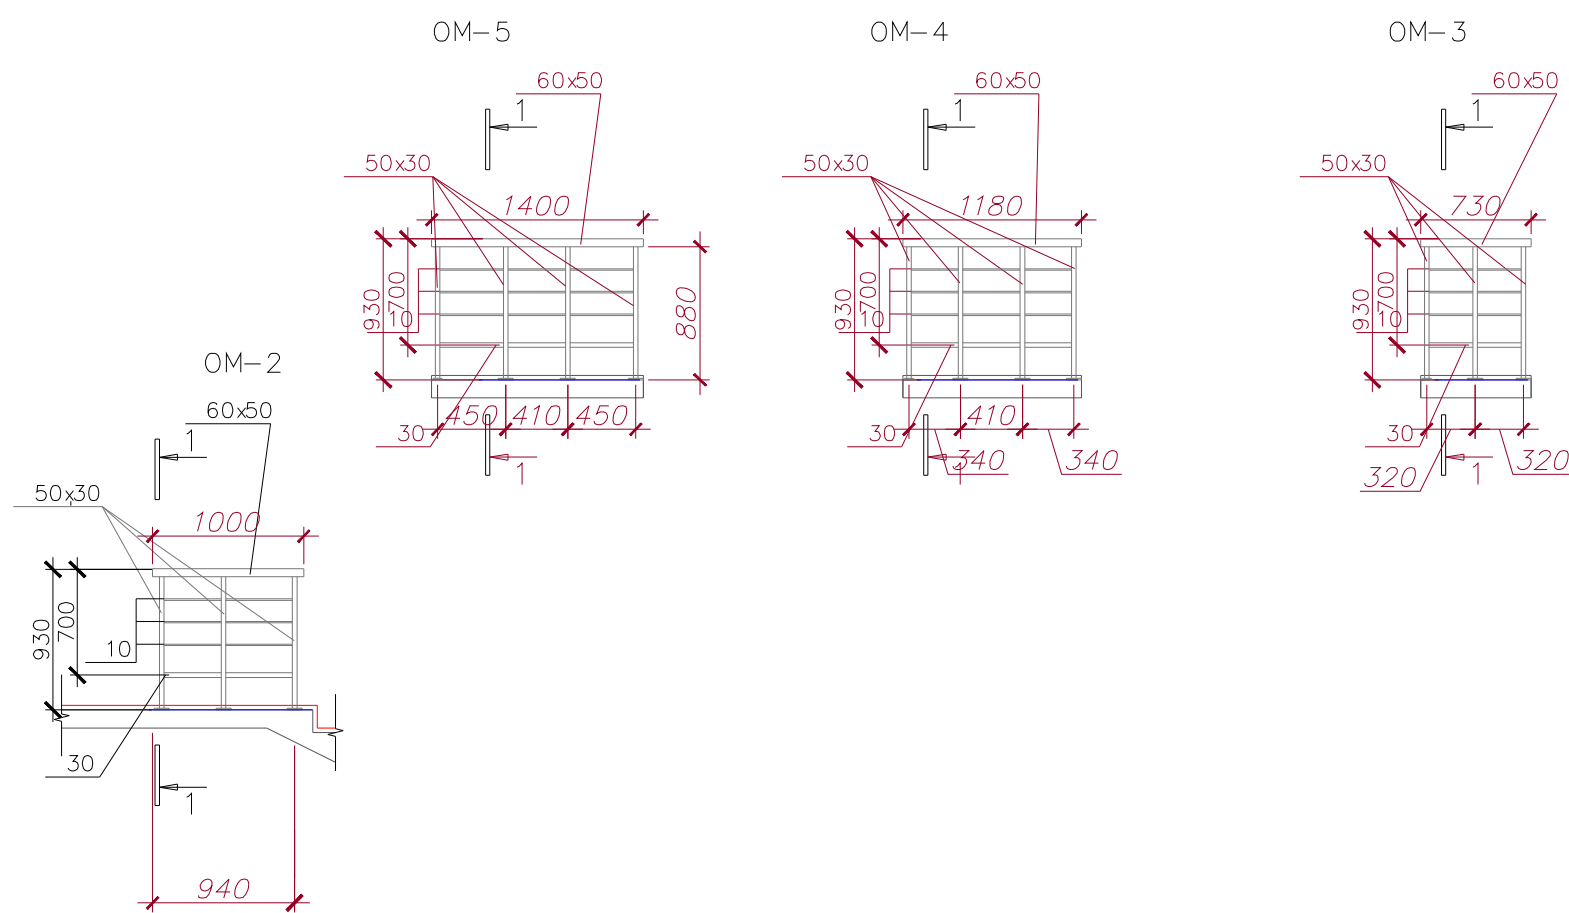

Примечания:

1. Основные примечания см. п. 2.
2. Металлические ограждения замаркированы на л. 19.
3. Анкерный болт HRD-HR 10x100: Ом-1 - 10 шт., Ом-2 - 6 шт., Ом-3 - 12 шт., Ом-4 - 32 шт., Ом-5 - 16 шт..
4. Пластина (лист) 100x100x5 (ГОСТ 103-2006): Ом-1 - 5 шт (0,50 м.пог.; 0,20 кг), Ом-2 - 3 шт (0,30 м.пог., 0,12 кг), Ом-3 - 6 шт. (0,60 м.пог., 0,24 кг), Ом-4 - 16 шт. (1,60 м.пог., 0,63 кг), Ом-5 - 8 шт. (0,80 м.пог., 0,31 кг).
5. Данный лист см. совместно с л. 19.
6. Количество материалов дано на 1 изделие.
7. Сварку металлоконструкций решетки производить электродами типа Э-42.
8. Защиту стальных изделий выполнять в соответствии со СНИП 2.03.11-85 "Защита строительных конструкций от коррозии"; на заводе-изготовителе конструкции покрыты слоем грунтовки ГФ-021. Степень очистки II.
9. Количество материала дано без учета на раскрой.

| Поз.        | Обозначение  | Наименование | Кол.<br>п. м. | Масса,<br>ед., кг | Приме-<br>чение |
|-------------|--------------|--------------|---------------|-------------------|-----------------|
| ОМ-1 (1 щм) |              |              |               |                   |                 |
| 1           | ГОСТ 8278-83 | ? 60х50х3    | 2,04          | 3,500             | 7,14            |
| 2           | ГОСТ 8645-68 | ? 50х30х3    | 5,23          | 3,360             | 17,57           |
| 3           | ГОСТ 2590-88 | ? 10         | 7,14          | 0,616             | 2,72            |
| 11          | ГОСТ 2590-88 | ?30          | 1,47          | 5,55              | 8,16            |
| ОМ-2 (1 щм) |              |              |               |                   |                 |
| 1           | ГОСТ 8278-83 | ? 60х50х3    | 1,00          | 3,500             | 3,50            |
| 2           | ГОСТ 8645-68 | ? 50х30х3    | 1,86          | 3,360             | 6,25            |
| 3           | ГОСТ 2590-88 | ? 10         | 2,28          | 0,616             | 1,40            |
| 11          | ГОСТ 2590-88 | ?30          | 0,76          | 5,55              | 4,22            |
| ОМ-3 (2 щм) |              |              |               |                   |                 |
| 1           | ГОСТ 8278-83 | ? 60х50х3    | 0,73          | 3,500             | 2,56            |
| 2           | ГОСТ 8645-68 | ? 50х30х3    | 2,64          | 3,360             | 8,87            |
| 3           | ГОСТ 2590-88 | ? 10         | 1,74          | 0,616             | 1,07            |
| 11          | ГОСТ 2590-88 | ?30          | 0,58          | 5,55              | 3,22            |
| ОМ-4 (4 щм) |              |              |               |                   |                 |
| 1           | ГОСТ 8278-83 | ? 60х50х3    | 1,18          | 3,500             | 4,13            |
| 2           | ГОСТ 8645-68 | ? 50х30х3    | 3,52          | 3,360             | 11,83           |
| 3           | ГОСТ 2590-88 | ? 10         | 3,00          | 0,616             | 1,85            |
| 11          | ГОСТ 2590-88 | ?30          | 1,00          | 5,55              | 5,55            |
| ОМ-5 (2 щм) |              |              |               |                   |                 |
| 1           | ГОСТ 8278-83 | ? 60х50х3    | 1,40          | 3,500             | 4,90            |
| 2           | ГОСТ 8645-68 | ? 50х30х3    | 3,52          | 3,360             | 11,83           |
| 3           | ГОСТ 2590-88 | ? 10         | 3,66          | 0,616             | 2,25            |
| 11          | ГОСТ 2590-88 | ?30          | 1,22          | 5,55              | 6,77            |
 
|             |         |           |        |                                                                                       |       |                                                           |        |       |   |
|-------------|---------|-----------|--------|---------------------------------------------------------------------------------------|-------|-----------------------------------------------------------|--------|-------|---|
|             |         |           |        |                                                                                       |       | Ф.2019.86117/19-107-АС                                    |        |       |   |
|             |         |           |        |                                                                                       |       | РФ, Иркутская область, п. Чунский, ул. Фрунзе, 7          |        |       |   |
| Изм.        | Кол.уч. | Лист      | № док. | Подп.                                                                                 | Дата  | Капитальный ремонт помещений отдела<br>по Чунскому району | Стадия | Лист  | Листов   |
| Разработал  |         | Черепанов |        |  | 09.19 |                                                           |        | 19.1  |   |
|             |         |           |        |                                                                                       |       |                                                           |        |       |   |
| Н. контроль |         |           |        |                                                                                       |       | Драчёва                                                   |        | 09.19 |  <b>Проектно-изыскательская фирма<br/>ГУДВИЛ</b> |
| ГИП         |         |           |        |                                                                                       |       | Мингазов                                                  |        | 09.19 |   |





|                                                     |                                  
|-----------------------------------------------------|----------------------------------|---------------------------------------------------------------|---------|--------|---------------|------------------|-------|-------------------|---------------------------|---------|--------|---------------|------------|--------------------------------------------------------|--|--|--|--|--|--|--|--|--|--|--|--|--|
| СПЕЦИФИКАЦИЯ РАСХОДОВ МАТЕРИАЛА НА КРЫЛЬЦО (НАЧАЛО) |                                  |                                                               |         |        |               |                  |       |                   |                           |         |        |               |            | СПЕЦИФИКАЦИЯ РАСХОДОВ МАТЕРИАЛА НА КРЫЛЬЦО (ОКОНЧАНИЕ) |  |  |  |  |  |  |  |  |  |  |  |  |  |
| Поз.                                                | Обозначение                      | Наименование                                                  | Ед. изм | Кол-во | Масса, ед.кг. | Примечание       | Поз.  | Обозначение       | Наименование              | Ед. изм | Кол-во | Масса, ед.кг. | Примечание |                                                        |  |  |  |  |  |  |  |  |  |  |  |  |  |
| ФУНДАМЕНТ КРЫЛЬЦА                                   |                                  |                                                               |         |        |               |                  | Пр-20 | ГОСТ Р 54157-2010 | Труба ПК-н-40х40х2,0х200  | шт.     | 2      | 0,001 тн      |            |                                                        |  |  |  |  |  |  |  |  |  |  |  |  |  |
| 1                                                   | ГОСТ 26633-2015                  | Бетон М200 (В-15)                                             | м.куб.  | 0,52   |               |                  | Пр-21 | ГОСТ Р 54157-2010 | Труба ПК-н-40х40х2,0х1270 | шт.     | 2      | 0,006 тн      |            |                                                        |  |  |  |  |  |  |  |  |  |  |  |  |  |
| 2                                                   | ГОСТ 8736-93                     | Песчано-гравийная смесь для подушки                           | м.куб.  | 0,18   |               |                  | Пр-22 | ГОСТ Р 54157-2010 | Труба ПК-н-40х40х2,0х1110 | шт.     | 2      | 0,005 тн      |            |                                                        |  |  |  |  |  |  |  |  |  |  |  |  |  |
| 3                                                   | ГОСТ 5781-82                     | Арматура Ø12А II                                              | м.пог.  | 47,17  | 41,89         |                  | Пр-23 | ГОСТ Р 54157-2010 | Труба ПК-н-40х40х2,0х950  | шт.     | 2      | 0,004 тн      |            |                                                        |  |  |  |  |  |  |  |  |  |  |  |  |  |
| КРЫЛЬЦО                                             |                                  |                                                               |         |        |               |                  | Пр-24 | ГОСТ Р 54157-2010 | Труба ПК-н-40х40х2,0х780  | шт.     | 4      | 0,007 тн      |            |                                                        |  |  |  |  |  |  |  |  |  |  |  |  |  |
| 4                                                   | Металл Профиль                   | Профнастил НС-44, 0,7-1000мм                                  | м.кв.   | 26,78  | 0,222 тн      | Площадь покрытия | Пр-25 | ГОСТ Р 54157-2010 | Труба ПК-н-40х40х2,0х620  | шт.     | 2      | 0,003 тн      |            |                                                        |  |  |  |  |  |  |  |  |  |  |  |  |  |
| 5                                                   | ГОСТ 26633-2015                  | Бетон М200 (В-15)                                             | м.куб.  | 3,35   |               |                  | Пр-26 | ГОСТ Р 54157-2010 | Труба ПК-н-40х40х2,0х460  | шт.     | 2      | 0,002 тн      |            |                                                        |  |  |  |  |  |  |  |  |  |  |  |  |  |
| 6                                                   | ГОСТ 5781-82                     | Арматура Ø12А II                                              | м.пог.  | 753,30 | 668,93        |                  | Пр-27 | ГОСТ Р 54157-2010 | Труба ПК-н-40х40х2,0х300  | шт.     | 2      | 0,001 тн      |            |                                                        |  |  |  |  |  |  |  |  |  |  |  |  |  |
| 7                                                   | ГОСТ 8639-82                     | 100х100х8.0х6060                                              | шт.     | 2      | 208,71        | 12,12 м.пог.     | Пр-28 | ГОСТ Р 54157-2010 | Труба ПК-н-40х40х2,0х280  | шт.     | 2      | 0,001 тн      |            |                                                        |  |  |  |  |  |  |  |  |  |  |  |  |  |
| 8                                                   | ГОСТ 8639-82                     | 100х100х8.0х5550                                              | шт.     | 1      | 95,57         | 5,55 м.пог.      | Пр-29 | ГОСТ Р 54157-2010 | Труба ПК-н-40х40х2,0х1240 | шт.     | 2      | 0,006 тн      |            |                                                        |  |  |  |  |  |  |  |  |  |  |  |  |  |
| 9                                                   | ГОСТ 8639-82                     | 100х100х8.0х3310                                              | шт.     | 1      | 57,00         | 3,31 м.пог.      | Пр-30 | ГОСТ Р 54157-2010 | Труба ПК-н-40х40х2,0х1090 | шт.     | 2      | 0,005 тн      |            |                                                        |  |  |  |  |  |  |  |  |  |  |  |  |  |
| 10                                                  | ГОСТ 8639-82                     | 100х100х8.0х725                                               | шт.     | 2      | 14,89         | 1,45 м.пог.      | Пр-31 | ГОСТ Р 54157-2010 | Труба ПК-н-40х40х2,0х930  | шт.     | 2      | 0,004 тн      |            |                                                        |  |  |  |  |  |  |  |  |  |  |  |  |  |
| 11                                                  | ГОСТ 8639-82                     | 100х100х8.0х350                                               | шт.     | 4      | 24,11         | 1,40 м.пог.      | Пр-32 | ГОСТ Р 54157-2010 | Труба ПК-н-40х40х2,0х780  | шт.     | 2      | 0,004 тн      |            |                                                        |  |  |  |  |  |  |  |  |  |  |  |  |  |
| 12                                                  | ГОСТ 8732-78; ГОСТ 19281-2014    | Винтовые сваи СВ 108/3000 или аналог                          | шт.     | 21     |               |                  | Пр-33 | ГОСТ Р 54157-2010 | Труба ПК-н-40х40х2,0х630  | шт.     | 2      | 0,003 тн      |            |                                                        |  |  |  |  |  |  |  |  |  |  |  |  |  |
| 13                                                  | ГОСТ 8509-93                     | Уголок равнополочный 110 х 7,0х770                            | шт.     | 2      | 18,31         | 1,54 м.пог.      | Пр-34 | ГОСТ Р 54157-2010 | Труба ПК-н-40х40х2,0х530  | шт.     | 2      | 0,002 тн      |            |                                                        |  |  |  |  |  |  |  |  |  |  |  |  |  |
| 14                                                  | ГОСТ 8509-93                     | Уголок равнополочный 110 х 7,0х3010                           | шт.     | 7      | 250,52        | 21,07 м.пог.     | Пр-35 | ГОСТ Р 54157-2010 | Труба ПК-н-40х40х2,0х260  | шт.     | 2      | 0,001 тн      |            |                                                        |  |  |  |  |  |  |  |  |  |  |  |  |  |
| 15                                                  | ГОСТ 8509-93                     | Уголок равнополочный 110 х 7,0х1185                           | шт.     | 4      | 56,36         | 4,74 м.пог.      | Пр-36 | ГОСТ Р 54157-2010 | Труба ПК-н-40х40х2,0х120  | шт.     | 2      | 0,001 тн      |            |                                                        |  |  |  |  |  |  |  |  |  |  |  |  |  |
| 16                                                  | ГОСТ 8509-93                     | Уголок равнополочный 110 х 7,0х1130                           | шт.     | 2      | 26,87         | 2,26 м.пог.      | Пр-37 | ГОСТ Р 54157-2010 | Труба ПК-н-40х40х2,0х580  | шт.     | 2      | 0,003 тн      |            |                                                        |  |  |  |  |  |  |  |  |  |  |  |  |  |
| 17                                                  | ГОСТ 14918-80; ГОСТ Р 52246-2016 | Фартук из оцинкованной сталиб=0,7 (б=250 мм)                  | м.п.    | 6,84   | 0,010 тн      |                  | Пр-38 | ГОСТ Р 54157-2010 | Труба ПК-н-40х40х2,0х420  | шт.     | 2      | 0,002 тн      |            |                                                        |  |  |  |  |  |  |  |  |  |  |  |  |  |
| 18                                                  | ГОСТ Р 54157-2010                | Труба ПК-н-40х40х2,0х540                                      | шт.     | 2      | 0,003 тн      |                  | Пр-39 | ГОСТ Р 54157-2010 | Труба ПК-н-40х40х2,0х340  | шт.     | 2      | 0,002 тн      |            |                                                        |  |  |  |  |  |  |  |  |  |  |  |  |  |
| 19                                                  | ГОСТ Р 54157-2010                | Труба ПК-н-40х40х2,0х1090                                     | шт.     | 2      | 0,005 тн      |                  | Пр-40 | ГОСТ Р 54157-2010 | Труба ПК-н-40х40х2,0х220  | шт.     | 2      | 0,001 тн      |            |                                                        |  |  |  |  |  |  |  |  |  |  |  |  |  |
| 20                                                  | ГОСТ Р 54157-2010                | Труба ПК-н-40х40х2,0х1100                                     | шт.     | 2      | 0,005 тн      |                  | Пр-41 | ГОСТ Р 54157-2010 | Труба ПК-н-40х40х2,0х100  | шт.     | 2      | 0,001 тн      |            |                                                        |  |  |  |  |  |  |  |  |  |  |  |  |  |
| 21                                                  | ГОСТ Р 54157-2010                | Труба ПК-н-40х40х2,0х1230                                     | шт.     | 2      | 0,006 тн      |                  | Пр-42 | ГОСТ Р 54157-2010 | Труба ПК-н-40х40х2,0х1830 | шт.     | 2      | 0,009 тн      |            |                                                        |  |  |  |  |  |  |  |  |  |  |  |  |  |
| 22                                                  | ГОСТ Р 54157-2010                | Труба ПК-н-40х40х2,0х2140                                     | шт.     | 1      | 0,005 тн      |                  | Пр-43 | ГОСТ Р 54157-2010 | Труба ПК-н-40х40х2,0х1700 | шт.     | 2      | 0,008 тн      |            |                                                        |  |  |  |  |  |  |  |  |  |  |  |  |  |
| 23                                                  | Технониколь                      | Черепица кровельная, марка "SHINGLAS" серия: "Самба", "Джайв" | м.кв.   | 27,08  |               |                  | Пр-44 | ГОСТ Р 54157-2010 | Труба ПК-н-40х40х2,0х1590 | шт.     | 2      | 0,007 тн      |            |                                                        |  |  |  |  |  |  |  |  |  |  |  |  |  |
| 24                                                  | ГОСТ 3916.1-2018                 | Сплошной настил, фанера, б=12мм                               | м.кв.   | 27,08  |               |                  | Пр-45 | ГОСТ Р 54157-2010 | Труба ПК-н-40х40х2,0х1470 | шт.     | 2      | 0,007 тн      |            |                                                        |  |  |  |  |  |  |  |  |  |  |  |  |  |
| 25                                                  | ИНСИ                             | профнастил С 8-1150-0.7                                       | м.кв.   | 26,14  | 0,167 тн      |                  | Пр-46 | ГОСТ Р 54157-2010 | Труба ПК-н-40х40х2,0х1340 | шт.     | 2      | 0,006 тн      |            |                                                        |  |  |  |  |  |  |  |  |  |  |  |  |  |
| Ст-1                                                | ГОСТ 8639-82                     | Труба 100х100х5,0х2850                                        | шт.     | 14     | 0,582 тн      |                  | Пр-47 | ГОСТ Р 54157-2010 | Труба ПК-н-40х40х2,0х1220 | шт.     | 2      | 0,006 тн      |            |                                                        |  |  |  |  |  |  |  |  |  |  |  |  |  |
| Ст-2                                                | ГОСТ 8639-82                     | Труба 100х100х5,0х3360                                        | шт.     | 1      | 0,049 тн      |                  | Пр-48 | ГОСТ Р 54157-2010 | Труба ПК-н-40х40х2,0х930  | шт.     | 2      | 0,004 тн      |            |                                                        |  |  |  |  |  |  |  |  |  |  |  |  |  |
| Пр-1                                                | ГОСТ 8639-82                     | Труба 100х100х5,0х3410                                        | шт.     | 2      | 0,099 тн      |                  | Пр-49 | ГОСТ Р 54157-2010 | Труба ПК-н-40х40х2,0х670  | шт.     | 2      | 0,003 тн      |            |                                                        |  |  |  |  |  |  |  |  |  |  |  |  |  |
| Пр-2                                                | ГОСТ 8639-82                     | Труба 100х100х5,0х3700                                        | шт.     | 2      | 0,108 тн      |                  | Пр-50 | ГОСТ Р 54157-2010 | Труба ПК-н-40х40х2,0х420  | шт.     | 2      | 0,002 тн      |            |                                                        |  |  |  |  |  |  |  |  |  |  |  |  |  |
| Пр-3                                                | ГОСТ 8639-82                     | Труба 100х100х5,0х4120                                        | шт.     | 2      | 0,120 тн      |                  | Пр-51 | ГОСТ Р 54157-2010 | Труба ПК-н-40х40х2,0х160  | шт.     | 2      | 0,001 тн      |            |                                                        |  |  |  |  |  |  |  |  |  |  |  |  |  |
| Пр-4                                                | ГОСТ 8639-82                     | Труба 100х100х5,0х2050                                        | шт.     | 2      | 0,060 тн      |                  |       
| Пр-5                                                | ГОСТ 8639-82                     | Труба 100х100х5,0х2400                                        | шт.     | 2      | 0,070 тн      |                  |       
| Пр-6                                                | ГОСТ 8639-82                     | Труба 100х100х5,0х2370                                        | шт.     | 2      | 0,069 тн      |                  |       
| Пр-7                                                | ГОСТ 8639-82                     | Труба 100х100х5,0х3310                                        | шт.     | 2      | 0,097 тн      |                  |       
| Пр-8                                                | ГОСТ 8639-82                     | Труба 100х100х5,0х4680                                        | шт.     | 1      | 0,068 тн      |                  |       
| Пр-9                                                | ГОСТ 8639-82                     | Труба 100х100х5,0х440                                         | шт.     | 2      | 0,013 тн      |                  |       
| Пр-10                                               | ГОСТ 8639-82                     | Труба 100х100х5,0х1100                                        | шт.     | 2      | 0,032 тн      |                  |       
| Пр-11                                               | ГОСТ 8639-82                     | Труба 100х100х5,0х1140                                        | шт.     | 2      | 0,033 тн      |                  |       
| Пр-12                                               | ГОСТ 8639-82                     | Труба 100х100х5,0х1420                                        | шт.     | 2      | 0,041 тн      |                  |       
| Пр-13                                               | ГОСТ Р 54157-2010                | Труба ПК-н-40х40х2,0х1600                                     | шт.     | 2      | 0,007 тн      |                  |       
| Пр-14                                               | ГОСТ Р 54157-2010                | Труба ПК-н-40х40х2,0х1400                                     | шт.     | 2      | 0,007 тн      |                  |       
| Пр-15                                               | ГОСТ Р 54157-2010                | Труба ПК-н-40х40х2,0х1200                                     | шт.     | 2      | 0,006 тн      |                  |       
| Пр-16                                               | ГОСТ Р 54157-2010                | Труба ПК-н-40х40х2,0х1000                                     | шт.     | 2      | 0,005 тн      |                  |       
| Пр-17                                               | ГОСТ Р 54157-2010                | Труба ПК-н-40х40х2,0х800                                      | шт.     | 2      | 0,004 тн      |                  |       
| Пр-18                                               | ГОСТ Р 54157-2010                | Труба ПК-н-40х40х2,0х600                                      | шт.     | 2      | 0,003 тн      |                  |       
| Пр-19                                               | ГОСТ Р 54157-2010                | Труба ПК-н-40х40х2,0х400                                      | шт.     | 4      | 0,004 тн      |                  |       

Сопоставлено

Взам. инв. №

Подпись и дата


Инв. № подл.

Фартук из оцинкованной стали -б=0,7 (В=250 мм)

Саморез шаг 300

Сплошной настил, фанера, б=12мм (ГОСТ 3916.1-2018)



| |
|---|
| |
|---|

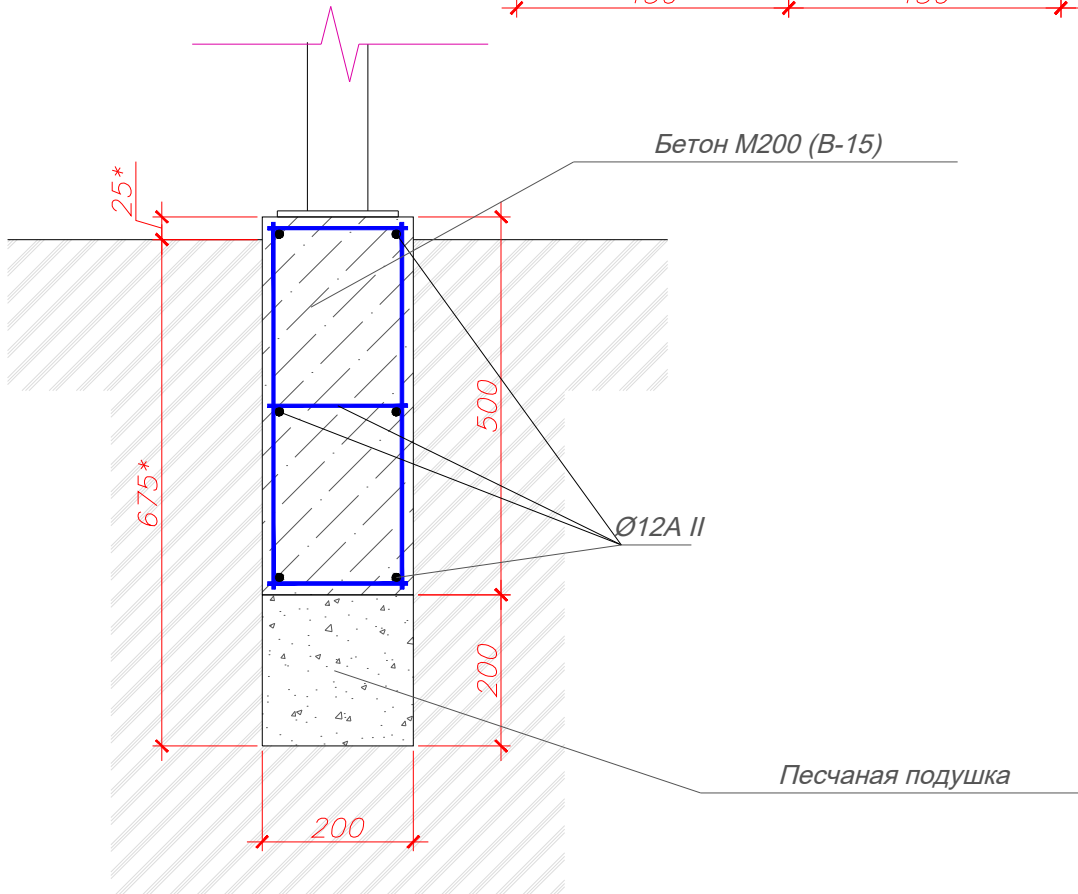




|             |           |      |       |                                                                                       |       |                                                           |                                                                                       |                                                    |        |
|-------------|-----------|------|-------|---------------------------------------------------------------------------------------|-------|-----------------------------------------------------------|---------------------------------------------------------------------------------------|----------------------------------------------------|--------|
|             |           |      |       |                                                                                       |       | Ф.2019.86117/19-107-AC                                    |                                                                                       |                                                    |        |
|             |           |      |       |                                                                                       |       | РФ, Иркутская область, п. Чунский, ул. Фрунзе, 7          |                                                                                       |                                                    |        |
| Изм.        | Кол.уч.   | Лист | Неод. | Подп.                                                                                 | Дата  | Капитальный ремонт помещений отдела<br>по Чунскому району | Стадия                                                                                | Лист                                               | Листов |
| Разработал  | Черепанов |      |       |  | 09.19 |                                                           |                                                                                       | 22                                                 |        |
|             |           |      |       |                                                                                       |       | Пандус                                                    |  | Проектно-исследовательская фирма<br><b>ГУДВИЛЛ</b> |        |
| Н. контроль | Драчёва   |      |       | 09.19                                                                                 |       |                                                           |                                                                                       |                                                    |        |
| ГИП         | Мингазов  |      |       | 09.19                                                                                 |       |                                                           |                                                                                       |                                                    |        |





Схема слухового окна

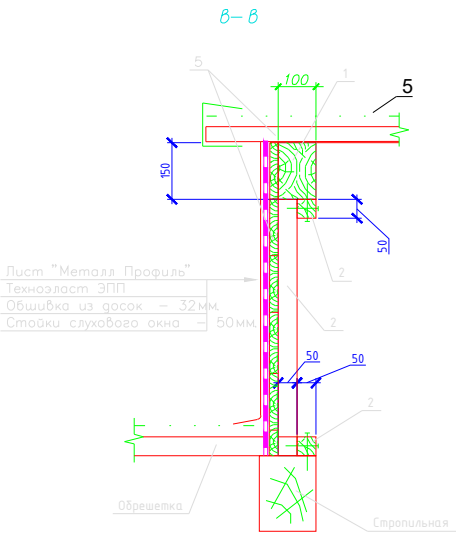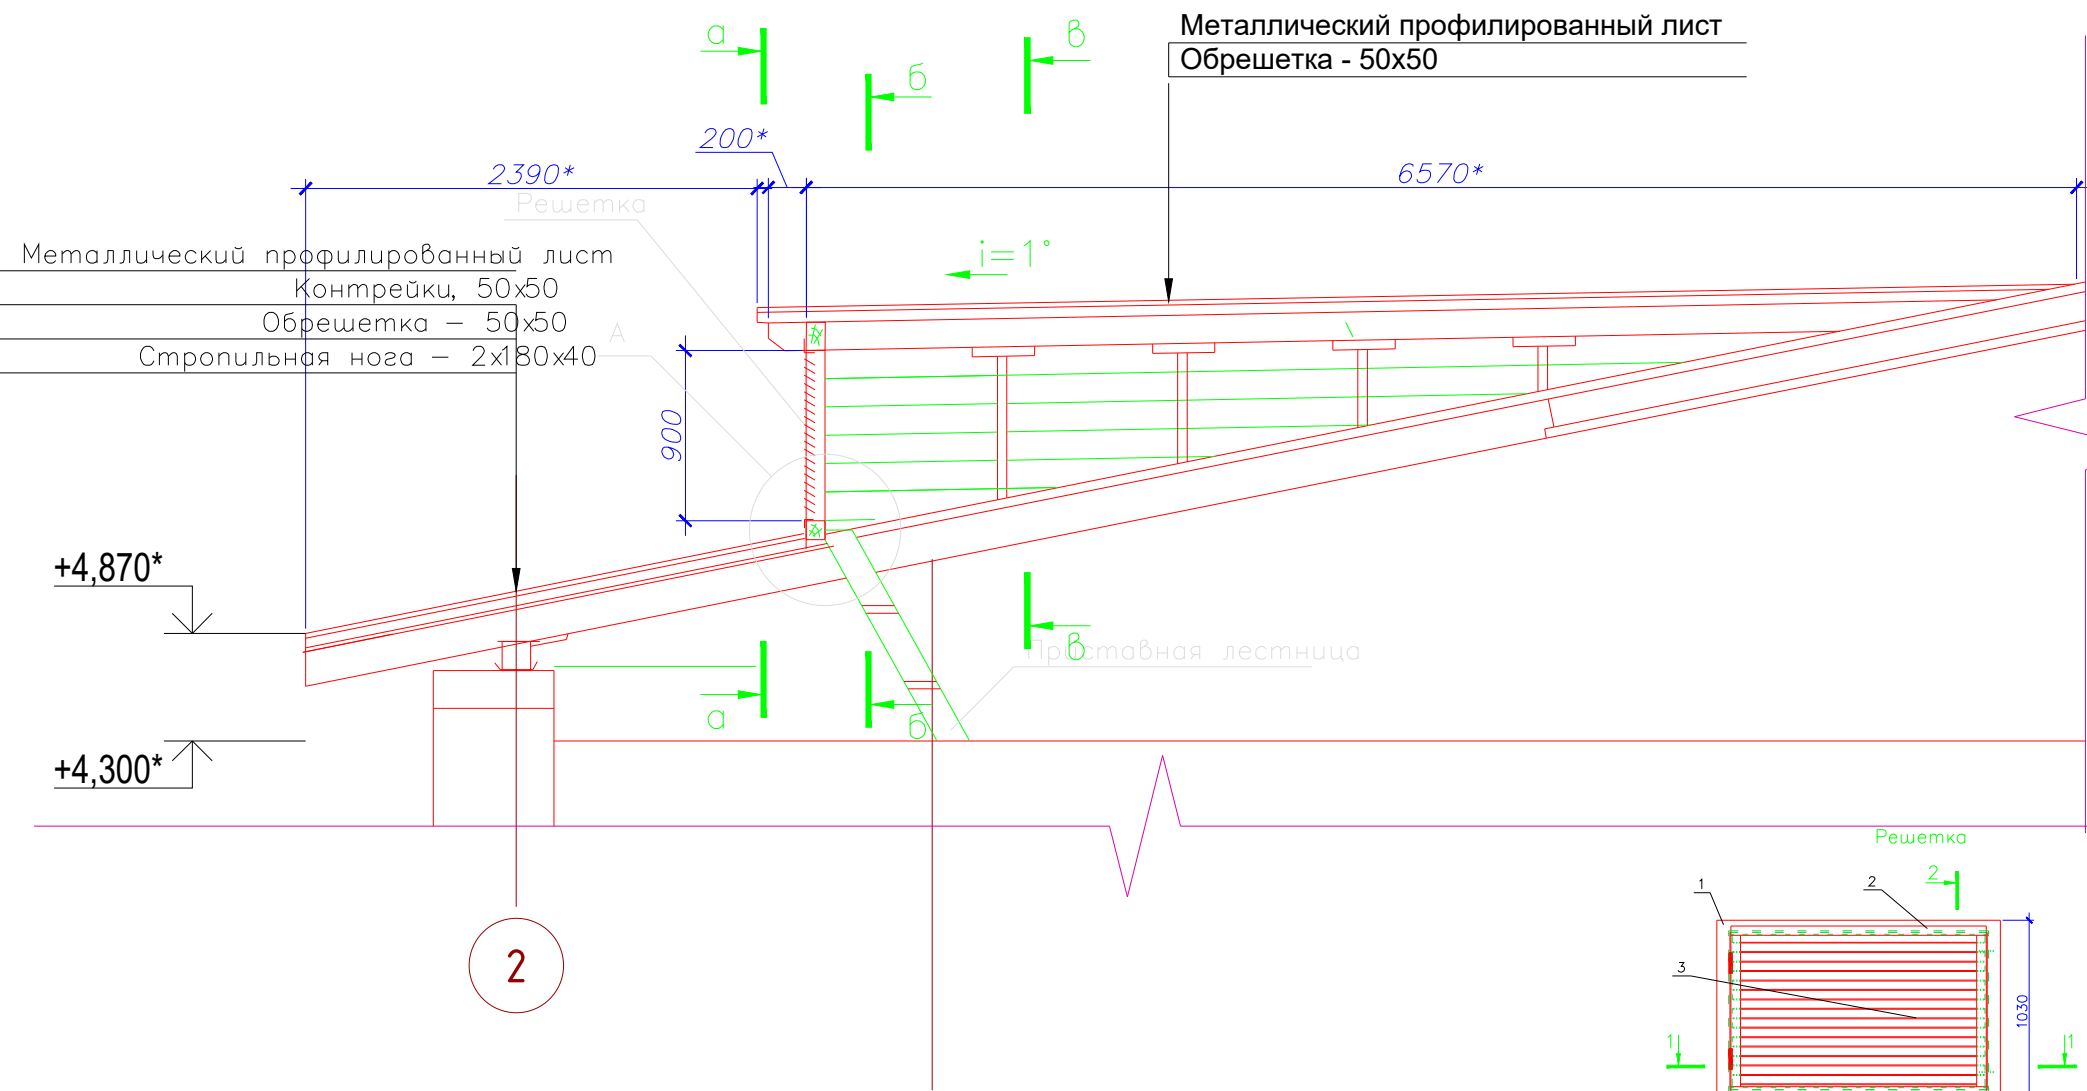

2

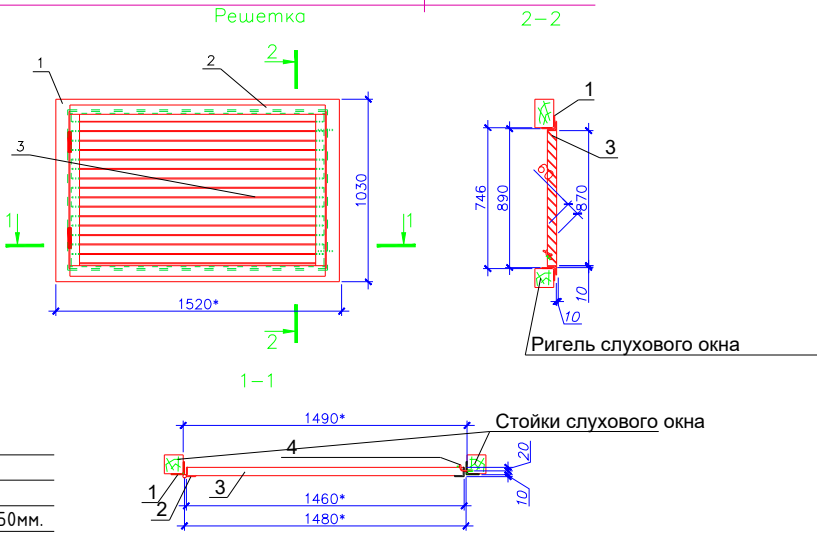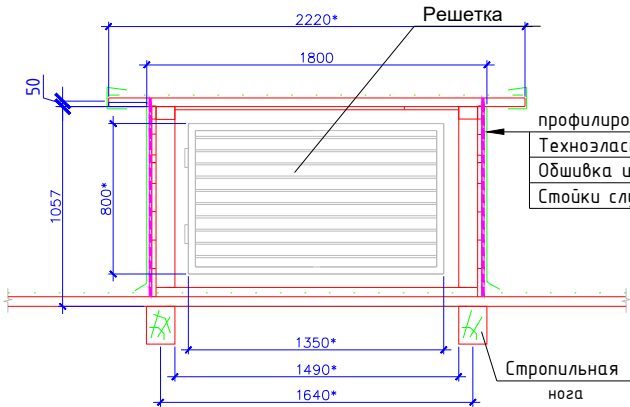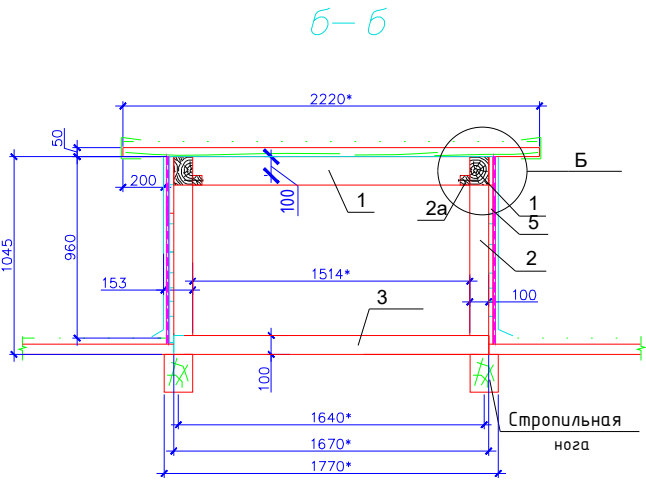

- Примечания:
1. Основные примечания см. л. 2.
  2. Данный лист смотреть совместно с л. 7.
  3. Размеры со знаком "\*" - уточнить по месту.
  4. Шаг обрешетки - 350 мм.

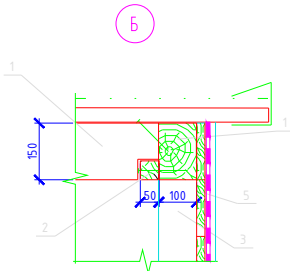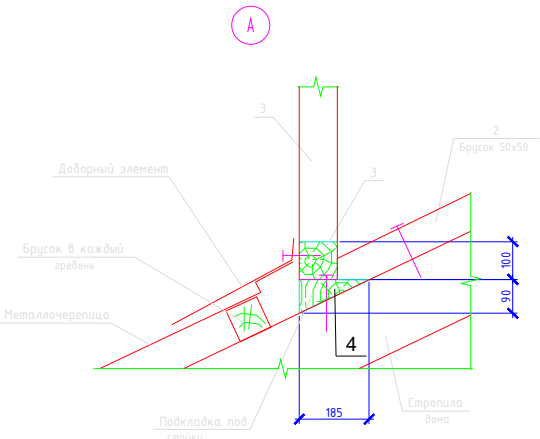

|             |           |      |        |                                                                                       |       |                                                        |                                                                                       |      |        |
|-------------|-----------|------|--------|---------------------------------------------------------------------------------------|-------|--------------------------------------------------------|---------------------------------------------------------------------------------------|------|--------|
|             |           |      |        |                                                                                       |       | Ф.2019.86117/19-107-АС                                 |                                                                                       |      |        |
|             |           |      |        |                                                                                       |       | РФ, Иркутская область, п. Чунский, ул. Фрунзе, 7       |                                                                                       |      |        |
| Изм.        | Кол.уч.   | Лист | № док. | Подп.                                                                                 | Дата  | Капитальный ремонт помещений отдела по Чунскому району | Стадия                                                                                | Лист | Листов |
| Разработал  | Черепанов |      |        |  | 09.19 |                                                        |                                                                                       | 23   |        |
|             |           |      |        |                                                                                       |       |                                                        |                                                                                       |      |        |
| Н. контроль | Драчёва   |      |        |                                                                                       | 09.19 | Слуховое окно СО-1. Узлы                               |  |      |        |
| ГИП         | Мингазов  |      |        |                                                                                       | 09.19 |                                                        |                                                                                       |      |        |



