














# ФАСАД 10-9

-  портал (гранит) - 15м2.  
ЦВЕТ: MULTI COLOR RED
-  Обрамление портала (мрамор) 6м2  
(16м/п)
-  Камень 650x380x20мм - 6шт.
-  Камень 740x380x40мм - 8шт.

-  Штукатурка. Цвет белый - 11м2.
-  Цоколь. гранит- 6м2.  
ЦВЕТ: dialo santa secilia
-  Карниз 400x360мм - 10м/п
-  Карниз 180x80мм - 10м/п
-  Бордюр - 10м/п  
ЦВЕТ: dialo santa secilia
-  Декоративный элемент - 1шт.
-  Декоративный элемент - 2шт.
-  Декоративный элемент - 4шт.

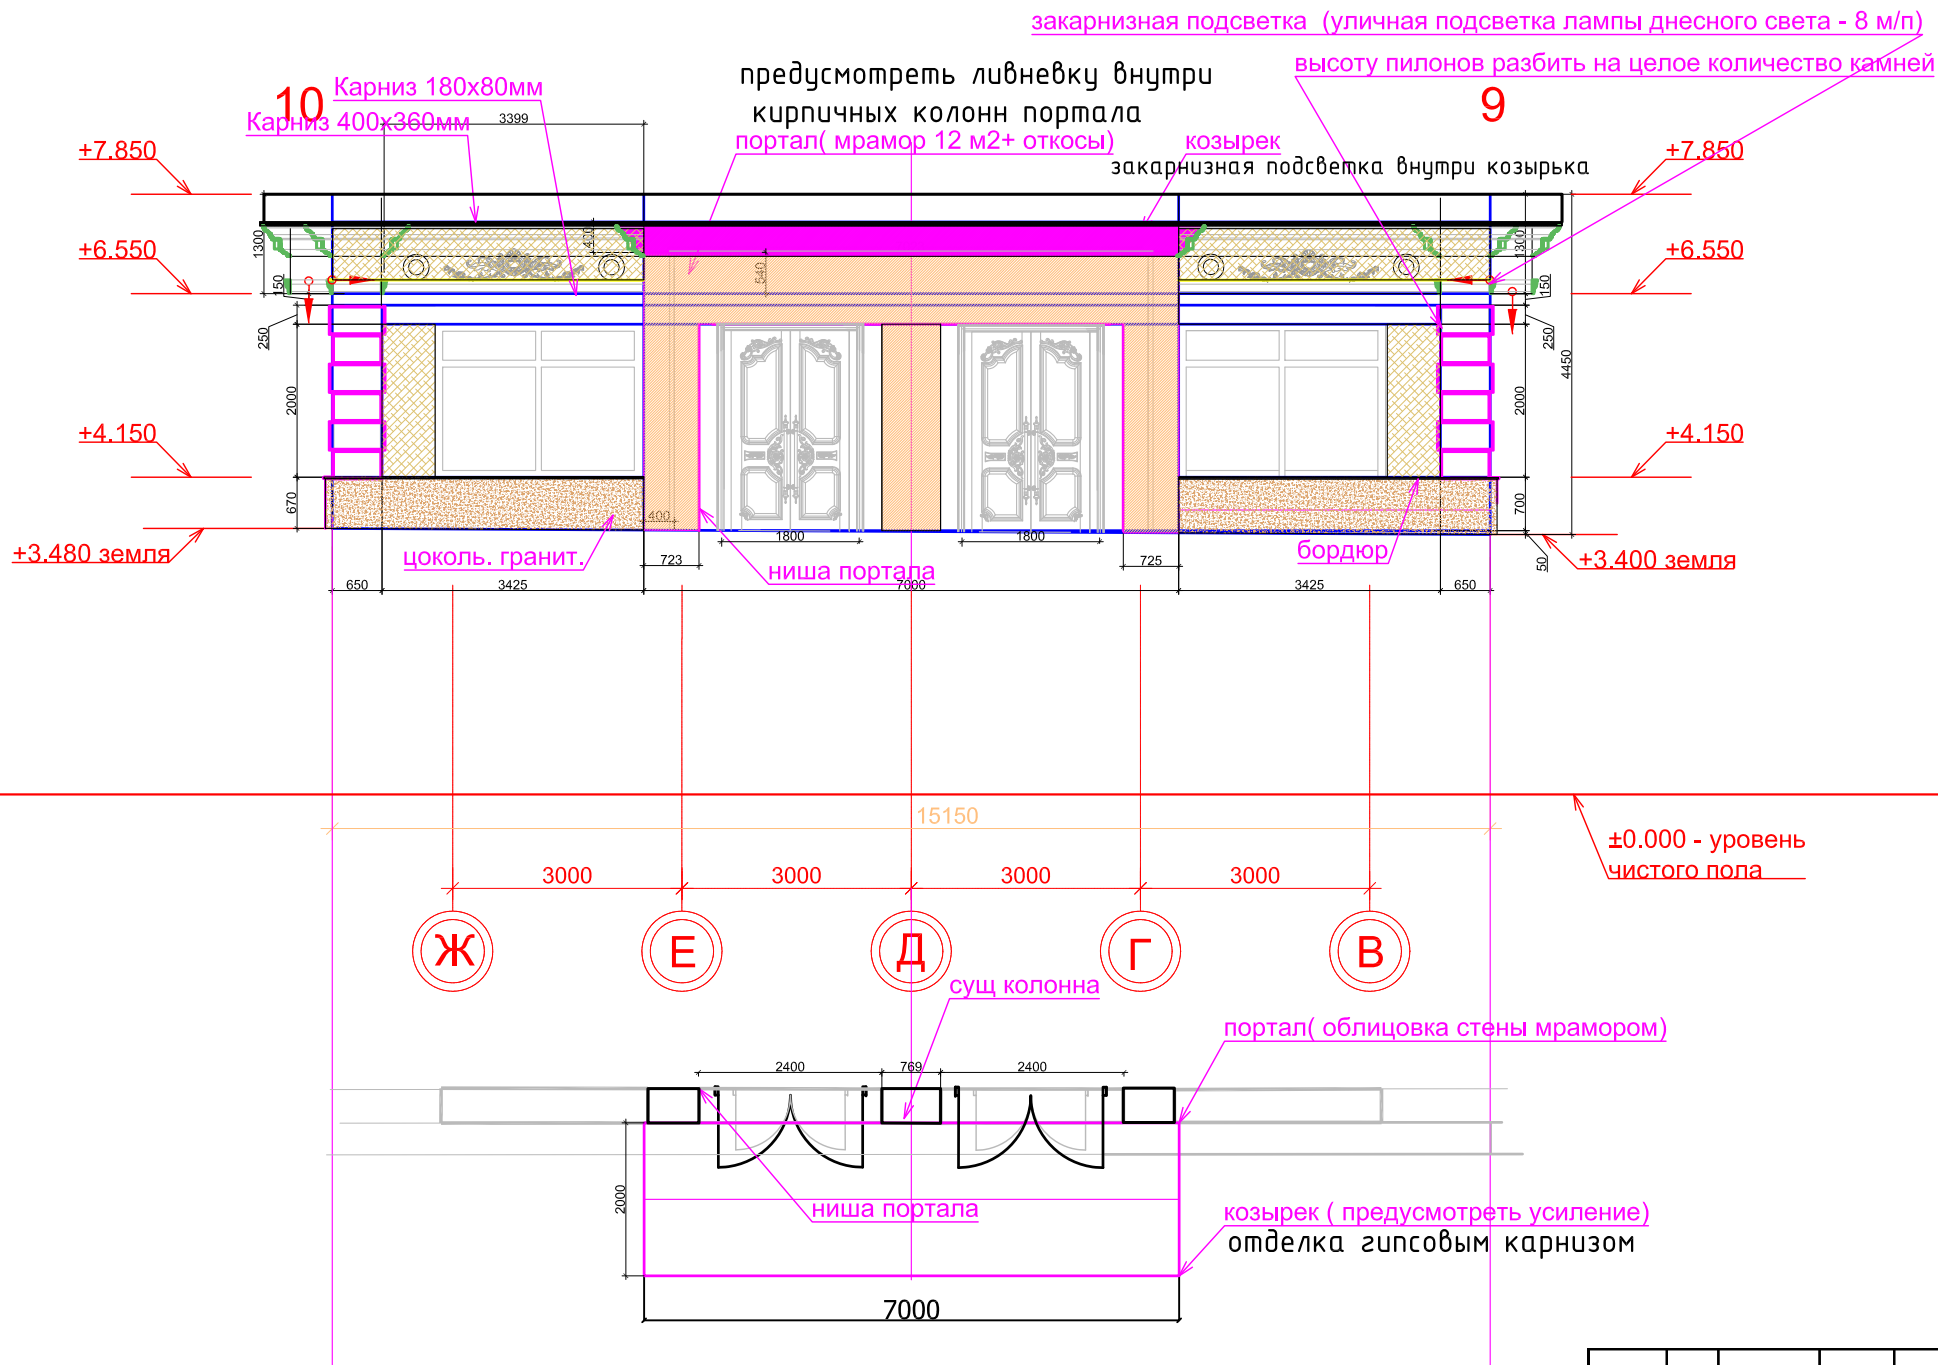

						БАНКЕТНЫЙ ЗАЛ		
Изм.	Кол.уч.	Лист	№ док.	Подпись	Дата	По адресу: г. Москва, ул. Неверовского, д. 15		
АРХИТЕКТОР	НИЖНИК В.Ю.					Стадия	Лист	Листов
ГАП						РД	34	
ГИП						ФАСАД 10-9		
ПРОВЕРИЛ								
УТВЕРДИЛ								