


Фундаментная плита (1-й этап работ)

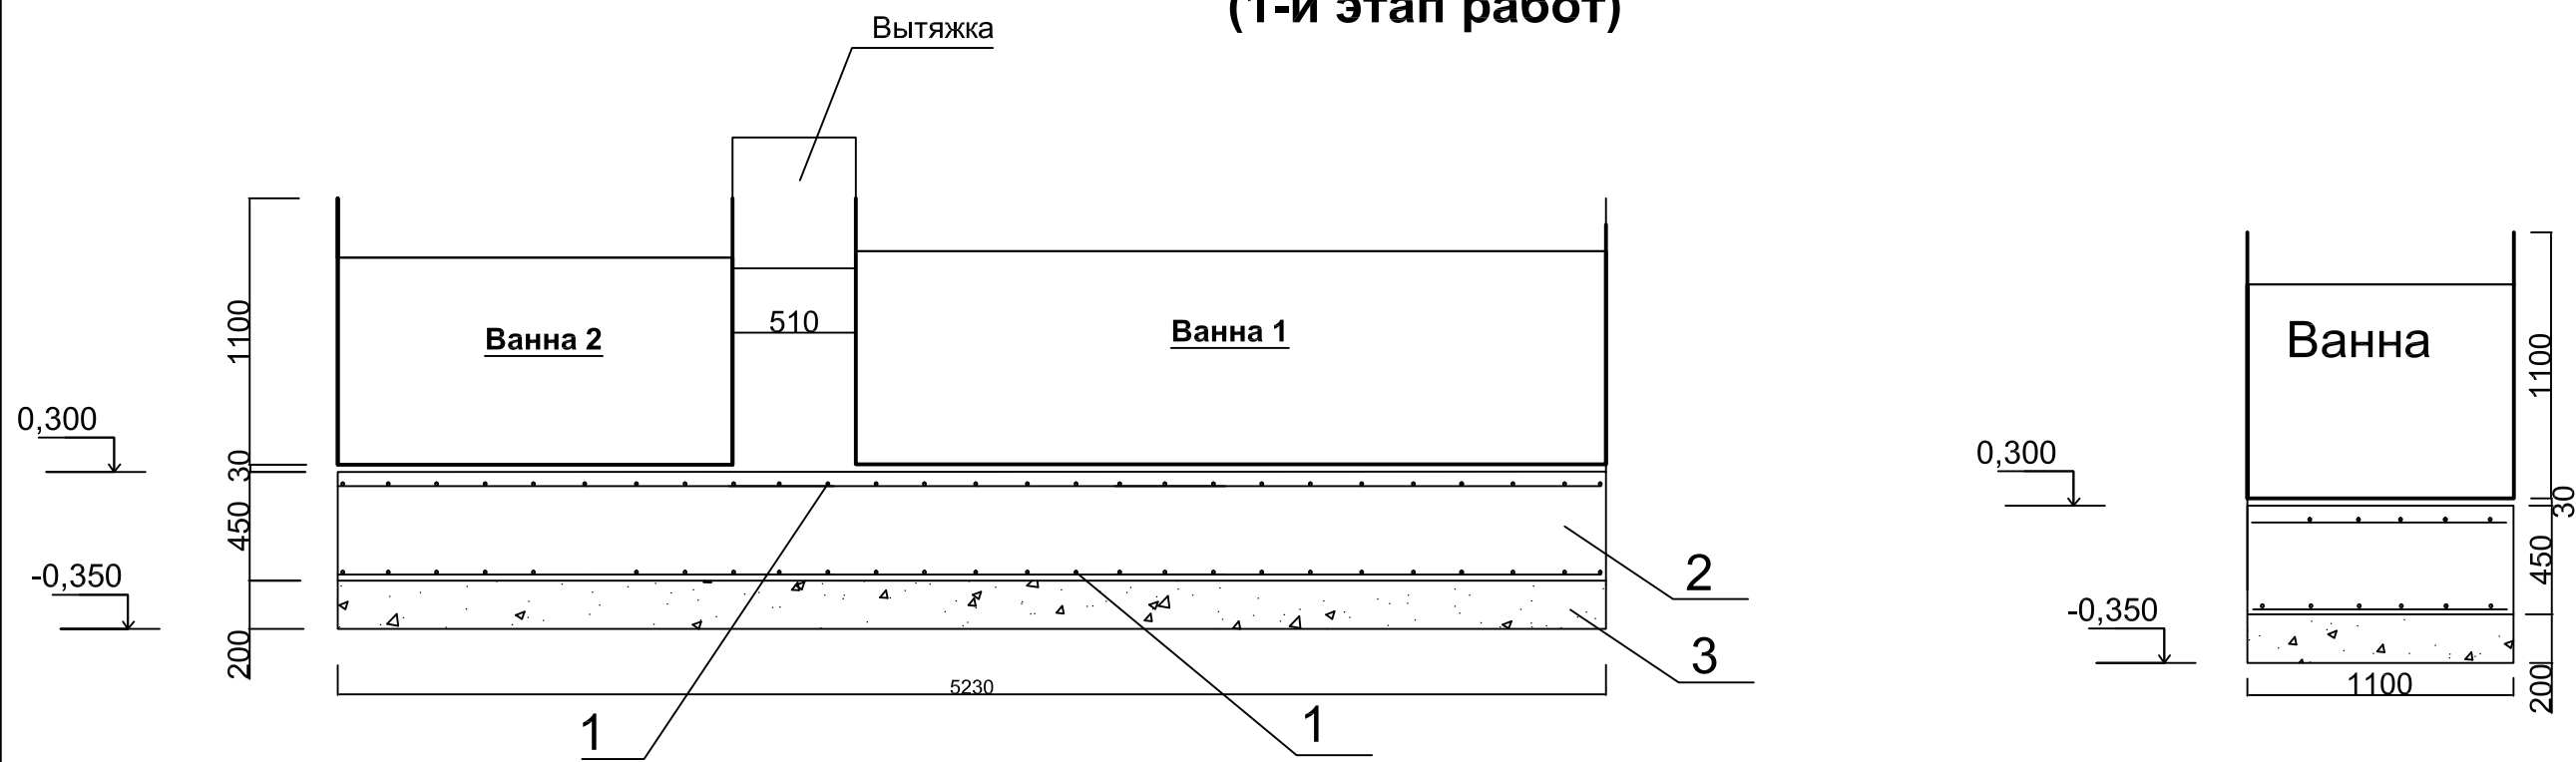

Спецификация элементов

Обозначение	Наименование	Количество	Масса	Примечание
1	Арматура ф10мм. шаг 200 мм		94 кг.	В наличии
2	Бетон М300	2,6 м3	5980 кг.	Нет
3	Песок	1,2 м3		В наличии
	Фанера 18x2440x1220	3 шт.		Нет
	Саморезы 50		2 кг	Нет
	Проволка вязальная		2 кг	В наличии