


Опора консольная ОКС-1

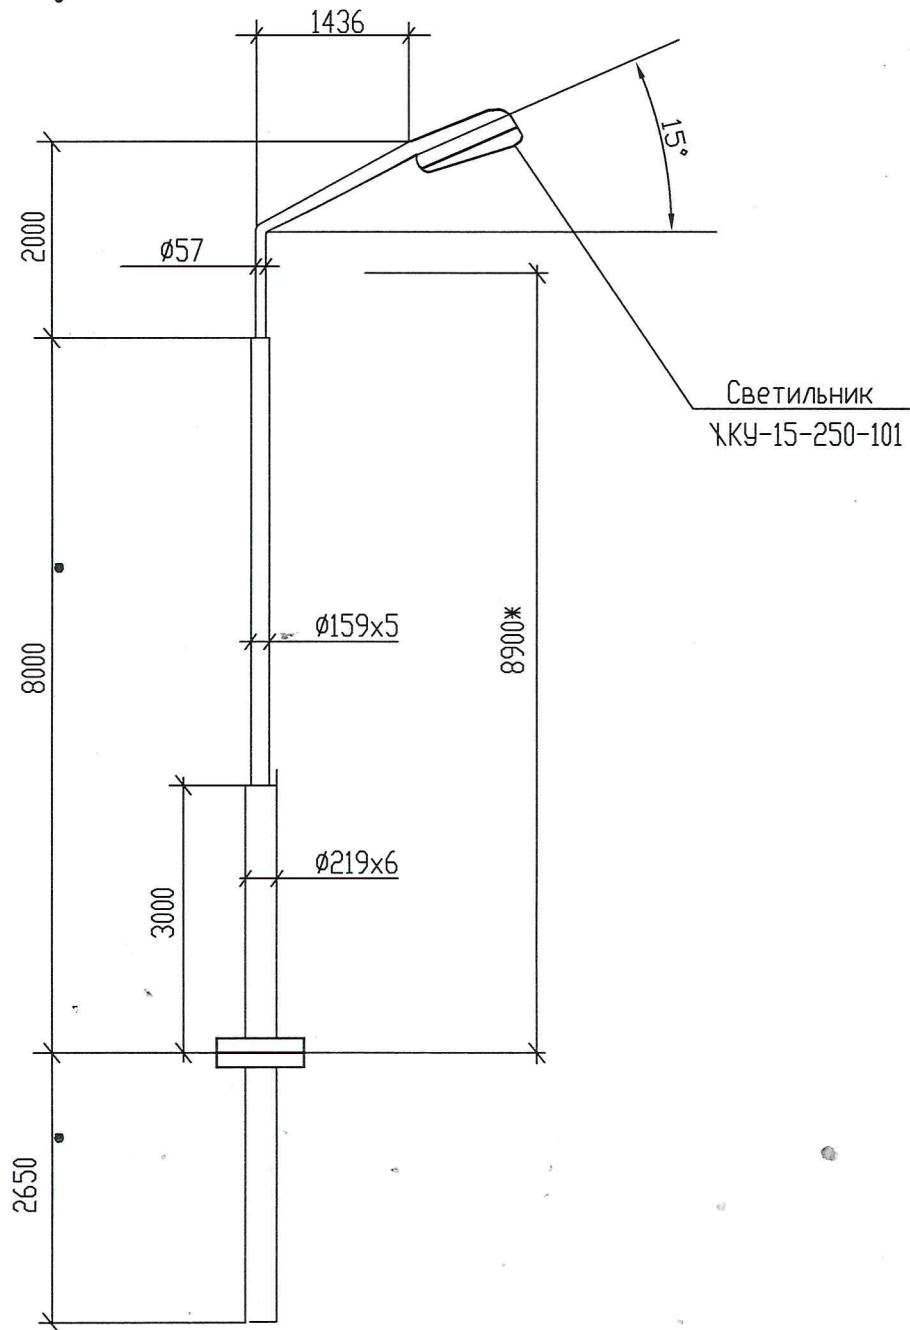

Инв. № подл.	Подп. и дата					012_04/2018-30				
						Строительство 2-х комплексных спортивных площадок в населенных пунктах Юргинского муниципального района				
Взам. инв. №	Изм.	Кол.уч	Лист	№ Док.	Подпись	Дата	Спортивные площадки	Стадия	Лист	Листов
	ГИП		Приданникова		<i>[Signature]</i>	04.18		Р	6	
	Разработал		Дымшаков		<i>[Signature]</i>	04.18	Опора наружного освещения		ООО "Земельный кадастровый центр"	
	Проверил		Приданникова		<i>[Signature]</i>	04.18				
	Н.контр.		Воротницкая		<i>[Signature]</i>	04.18				