


Схема расположения перегородок на 5 этаже МКУ УКС СР

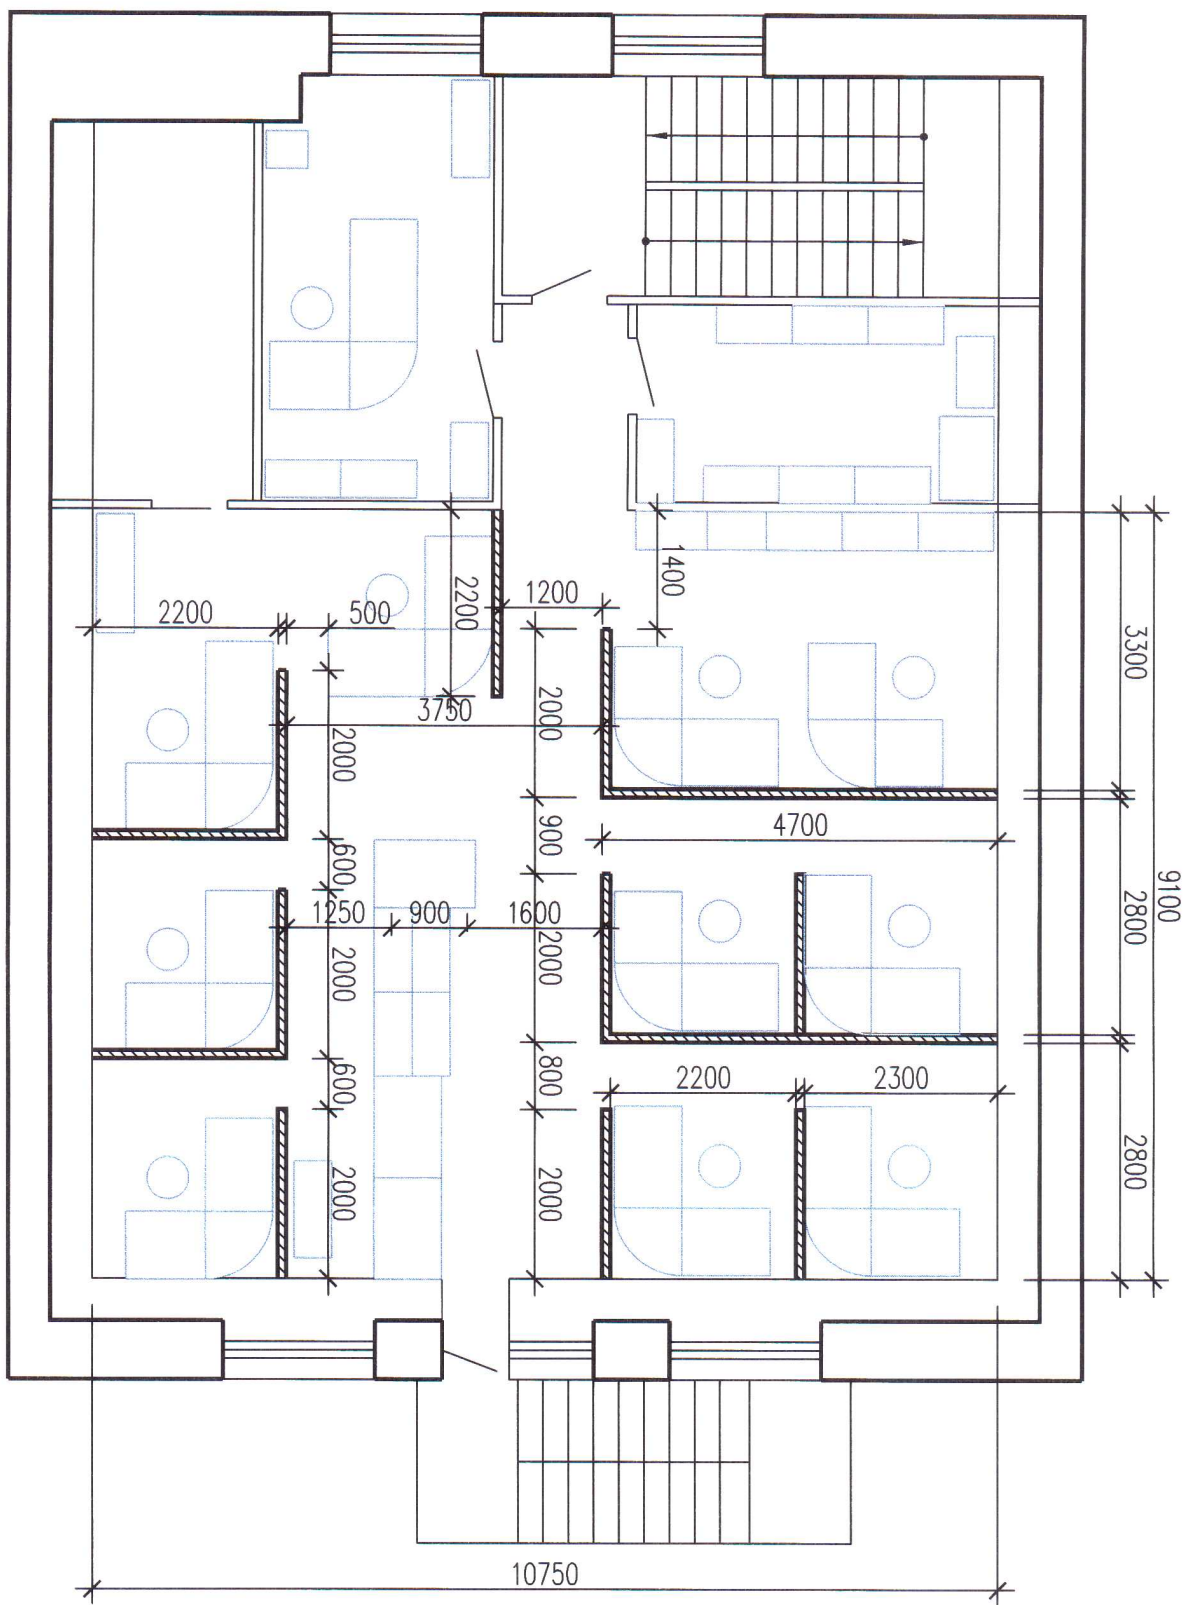

Приложение к дефектной ведомости №1