Схема расположения элементов зенитного фонаря в осях 16-18/Б-Д

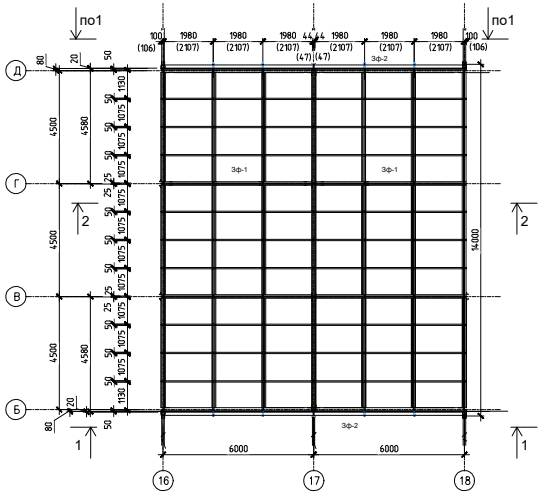

1 - 1

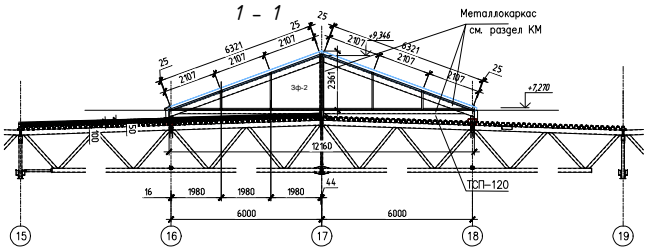

2 - 2

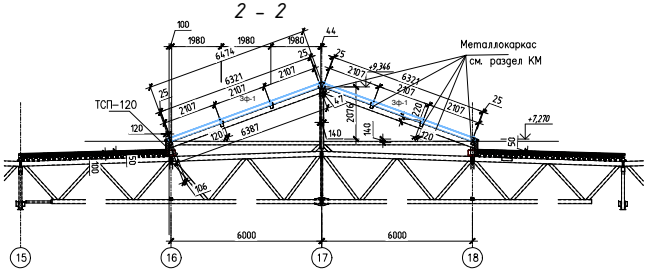

Схема расположения элементов входа №3 в осях Т-У/21-22

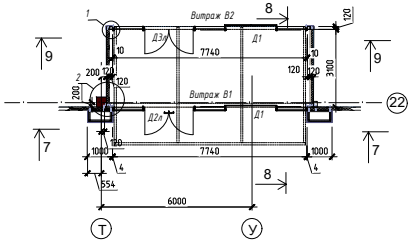

8 - 8

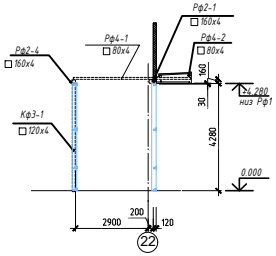

Схема расположения элементов входа №2 в осях 16-18/А-Б

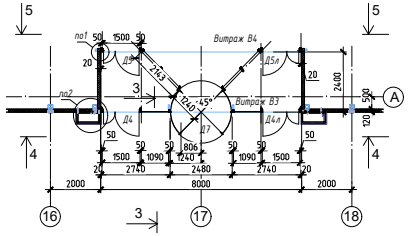

4 - 4

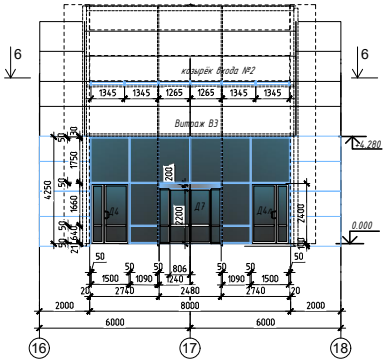

6 - 6

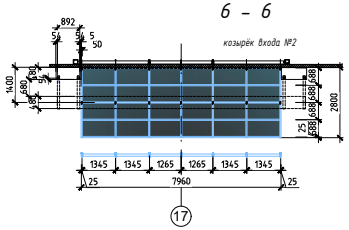

7 - 7

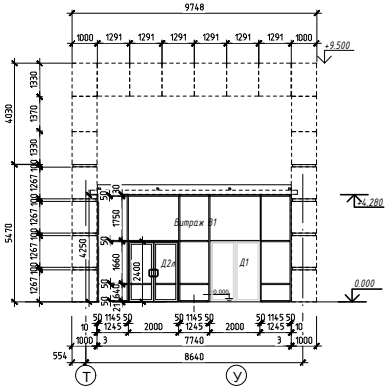

5 - 5

тамбур развёртка

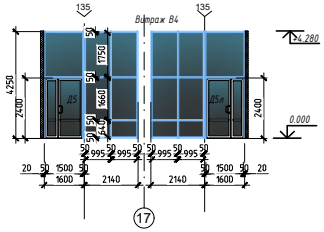

3 - 3

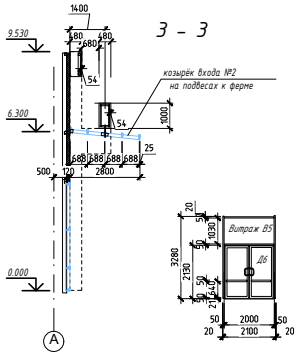

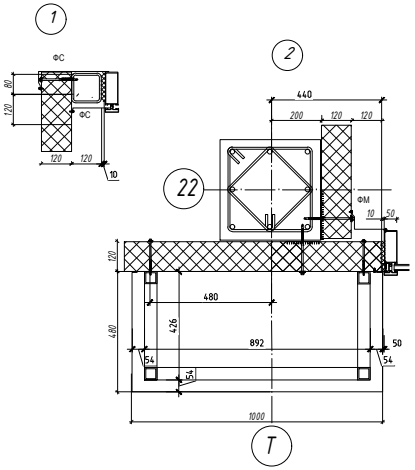

9 - 9

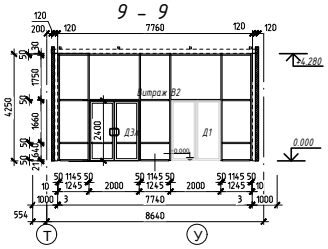

Спецификация элементов заполнения проемов из алюминиевых профилей

Поз.	Обозначение	Наименование	Кол.	Цвет снар/внутр	Примечание
		Витражные и дверные проемы			
В-1	Индивидуальное (см. опции)	Витраж В-1. СПО 7760х4280	1	RAL7004	Алюминиевый профиль F50
В-2	Индивидуальное (см. опции)	Витраж В-2. Стекло 7760х4280	1	RAL7004	Алюминиевый профиль F50
В-3	Индивидуальное (см. опции)	Витраж В-3. СПО 8000х4280	1	RAL7004	Алюминиевый профиль F50
В-4	Индивидуальное (см. опции)	Витраж В-4 . Стекло 7480х4280	1	RAL7004	Алюминиевый профиль F50
В-5	Индивидуальное (см. опции)	Витраж В-5. СПО 2140х2380	2	RAL7004	Алюминиевый профиль F50
Д-1	Индивидуальное (см. опции)	Алюминиевый профиль,триплекс 2000х2400	2	RAL7004	ант.-раздвижная
Д-2п	Индивидуальное (см. опции)	ДАКС. СПО 2000х2400	1	RAL7004	Алюминиевый профиль
Д-3п	Индивидуальное (см. опции)	ДАО. Стекло 2000х2400	1	RAL7004	Алюминиевый профиль
Д-4	Индивидуальное (см. опции)	ДАКС. СПО 1500х2400	1	RAL7004	Алюминиевый профиль
Д-4п	Индивидуальное (см. опции)	ДАКС. СПО 1500х2400	1	RAL7004	Алюминиевый профиль
Д-5	Индивидуальное (см. опции)	ДАО. Стекло 1500х2400	1	RAL7004	Алюминиевый профиль
Д-5п	Индивидуальное (см. опции)	ДАО. Стекло 1500х2400	1	RAL7004	Алюминиевый профиль
Д-6	Индивидуальное (см. опции)	ДАКС. СПО 2000х2130	2	RAL7004	Алюминиевый профиль
Д-7	Автоматическая, револьверная (см. опции).	Диаметр 2400 х 2200h + 200 канопе 4х-створчатая (на склад-ся), триплекс	1	RAL7004	Алюминиевый профиль
		Козырёк входа №2			
Кз-1	Индивидуальное (см. опции)	Алюминиевый профиль,триплекс 7960х2800		RAL7004	Алюминиевый профиль F50
		Зенитный фонарь			
Зф-1	Индивидуальное (см. опции)	Витражная система . СПО 6500х14000	2	RAL7004	Алюминиевый профиль ski F50
Зф-2	Индивидуальное (см. опции)	Витражная система . СПО △ 12160х2360	2	RAL7004	Алюминиевый профиль F50

Витраж В1 - Ал проф. с термомостом RAL 7004, СПО 6М1-12-6М1 Верхний импост из стоечного пр (под потолок) Наружная плоскость стеклопакета = наружней плоскости ТСП120

Д1 2000х2400, Алюминиевый профиль. Автоматическая, раздвижная RAL 7004, Заполнение триплекс 3+3.

Д2п 2000х2400, Алюминиевый профиль с термомостом СПО 6М1-12-6М1медная, с порогом 20мм (Верх порога +0.000), Ручка-скоба "АПЕКС"хром, ДоводчикTS-2000 , замок KFV, профилиндр "ключ-завёртка"(эвакуационная)

Витраж В2 - Ал проф. без термоста RAL 7004, 6М1 Верхний импост из стоечного пр (под АКП)

Д1 2000х2400, Алюминиевый профиль. Автоматическая, раздвижная RAL 7004, Заполнение триплекс 3+3.

Д3п 2000х2400, Алюминиевый профиль без термоста 6М1медная, без порога, плоский притвор со щетками, Ручка-скоба "АПЕКС"хром, ДоводчикTS-1000 , замок KFV, профилиндр "ключ-завёртка"(эвакуационная)

Витраж В3 - Ал проф. с термомостом RAL 7004, СПО 6М1-12-6М1 Верхний импост из стоечного пр (под потолок) Наружная плоскость стеклопакета = наружней плоскости ТСП120

Д4, Д4п 1500х2400, Алюминиевый профиль с термомостом СПО 6М1-12-6М1, с порогом 20мм (Верх порога +0.000), Ручка-скоба "АПЕКС"хром, ДоводчикTS-2000 , замок KFV, профилиндр "ключ-завёртка"(эвакуационная)

Витраж В4 - Ал проф. без термоста RAL 7004, 6М1 Верхний импост из стоечного пр (под АКП)

Д5, Д5п 1500х2400, Алюминиевый профиль без термоста 6М1 , без порога, плоский притвор со щетками, Ручка-скоба "АПЕКС"хром, ДоводчикTS-1000 , замок KFV, профилиндр "ключ-завёртка"(эвакуационная)

Витраж В5 - Ал проф. с термомостом RAL 7004, СПО 6М1-12-6М1 Наружная плоскость стеклопакета = наружней плоскости ТСП120

Д6, 2000х2130, Алюминиевый профиль с термомостом СПО 6М1-12-6М1 , с порогом 20мм (Верх порога +0.000), Ручка-скоба "АПЕКС"хром, ДоводчикTS-2000 , замок KFV, профилиндр "ключ-завёртка"(эвакуационная)

Д7 Автоматическая, револьверная. Диаметр 2400 (2477нар) х 2200h + 200 канопе, 4х-створчатая (не склад-ся)

Профиль RAL7004, триплекс прозрачный 8,76. Гидроизоляция внешней половины крыши. Люк в потолке.

Потолок сегментный из листов с шумоизоляцией RAL 7004, Монтажное кольцо. Напольное резиновое покрытие 22мм

Привод автоматический (в канопе)200-240V, 50/60Гц, автоматический выключатель. Блокировка на ночь. Аварийная кнопка. Буфер безопасности, сенсоры буферной зоны.

Ограничители открывания распашных дверей должны быть предусмотрены при отделочных работах тамбуров (вторая очередь работ)

Монтажный шов в составе: пена монтажная, герметика, нащельников. (после согласования узлов)

Козырёк входа №2 Ал проф. без термоста RAL 7004, триплекс 8,76мм. На подвесах к ферме в средней зоне

Зенитный фонарь Зф-1 - Ал проф. с термостом ski F50 RAL 7004, СПО 6SG HP зак -20- 8,76 триплекс по металлокаркасу, с устройством узлов примыканий и отвода конденсата

Зф-2 - Ал проф. с термостом F50 RAL 7004, СПО 6SG HP -20- 6.76 триплекс

Изм.	Кол.уч.	Лист	№док.	Подпись	Дата			
						5-й этап строительства торгового комплекса по адресу: Волгоградская обл., г. Михайловка, ул. 2-я Краснознаменская, 49.		
						Конструктивные решения	Стадия	Лист	Листов
Разраб.		ПАВЛОВ				Техническое задание на изготовление и монтаж заполнений из алюминиевых профилей		

Инв.№ подл. | Подпись и дата | Взам. инв.№

Формат А1