План кровли

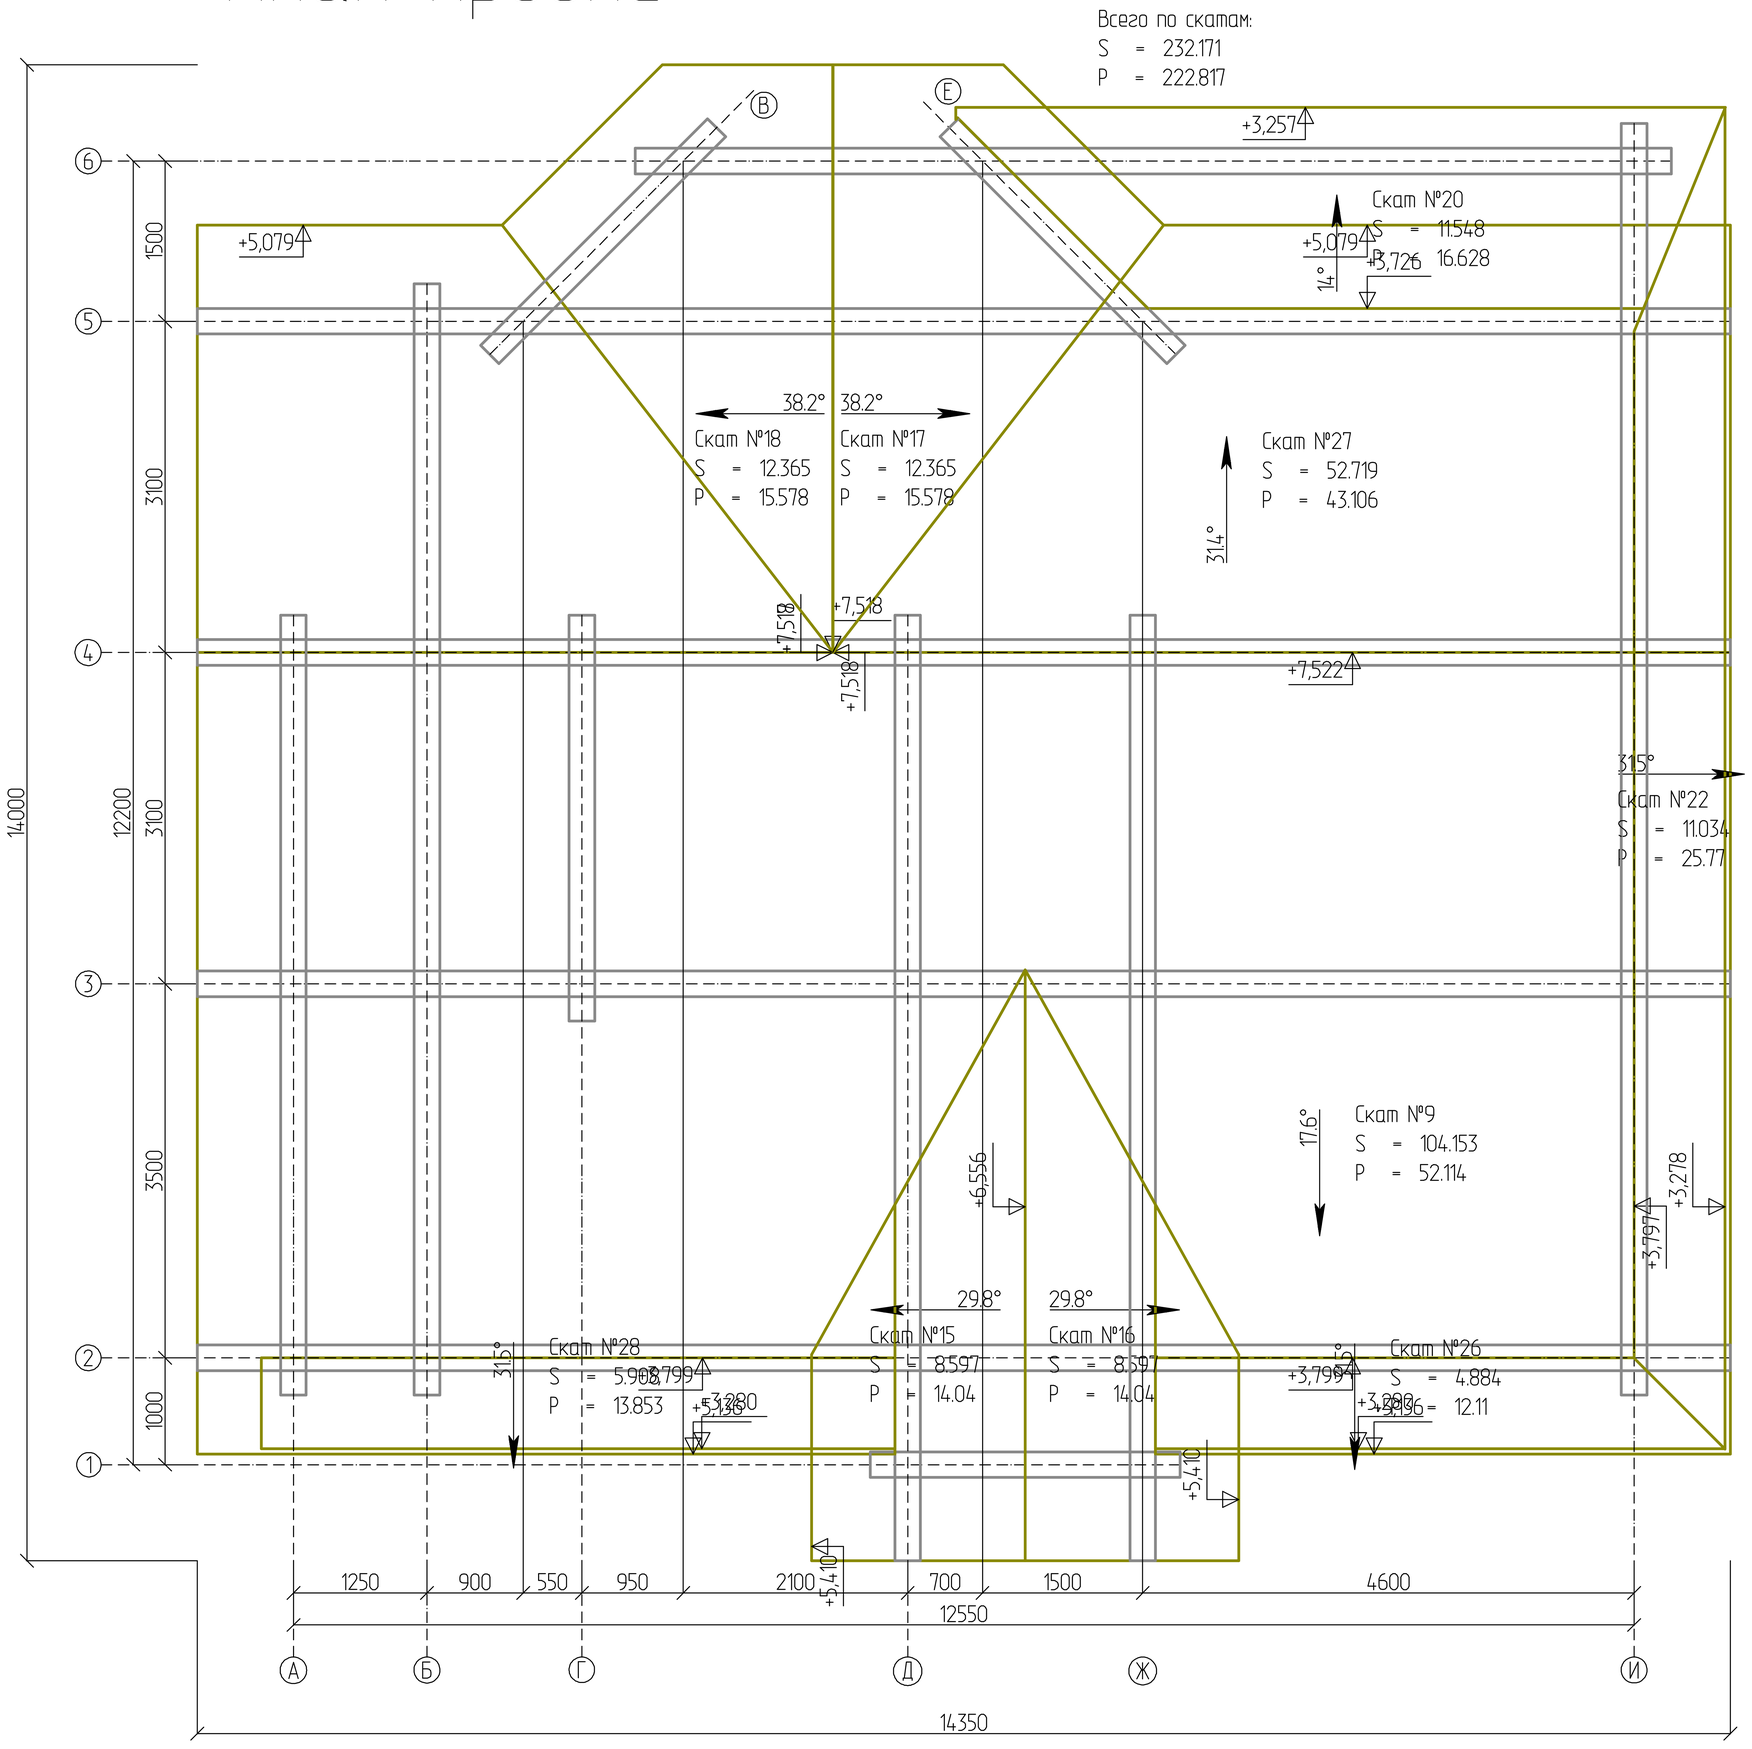
Всего по скатам:
S = 232.171
P = 222.817
Скат №20
S = 11.548
P = 16.628
Скат №18
S = 12.365
P = 15.578
Скат №17
S = 12.365
P = 15.578
Скат №27
S = 52.719
P = 43.106
Скат №22
S = 11.034
P = 25.77
Скат №9
S = 104.153
P = 52.114
Скат №28
S = 5.908
P = 13.853
Скат №15
S = 8.597
P = 14.04
Скат №16
S = 8.597
P = 14.04
Скат №26
S = 4.884
P = 12.11
+3,257
+5,079
+5,079
+3,726
+7,518
+7,518
+7,518
+7,522
+6,556
+3,278
+3,797
+3,799
+3,799
+3,280
+5,136
+3,196
+5,410
+5,410
38.2°
38.2°
31.4°
14°
31.5°
31.5°
29.8°
29.8°
17.6°
1500
3100
3100
12200
14000
3500
1000
1250
900
550
950
2100
700
1500
4600
12550
14350
А
Б
Г
Д
Ж
И
1
2
3
4
5
6
Б
Е