


ПЕРЕНОСНАЯ ПЛОЩАДКА

СПЕЦИФИКАЦИЯ МЕТАЛЛА

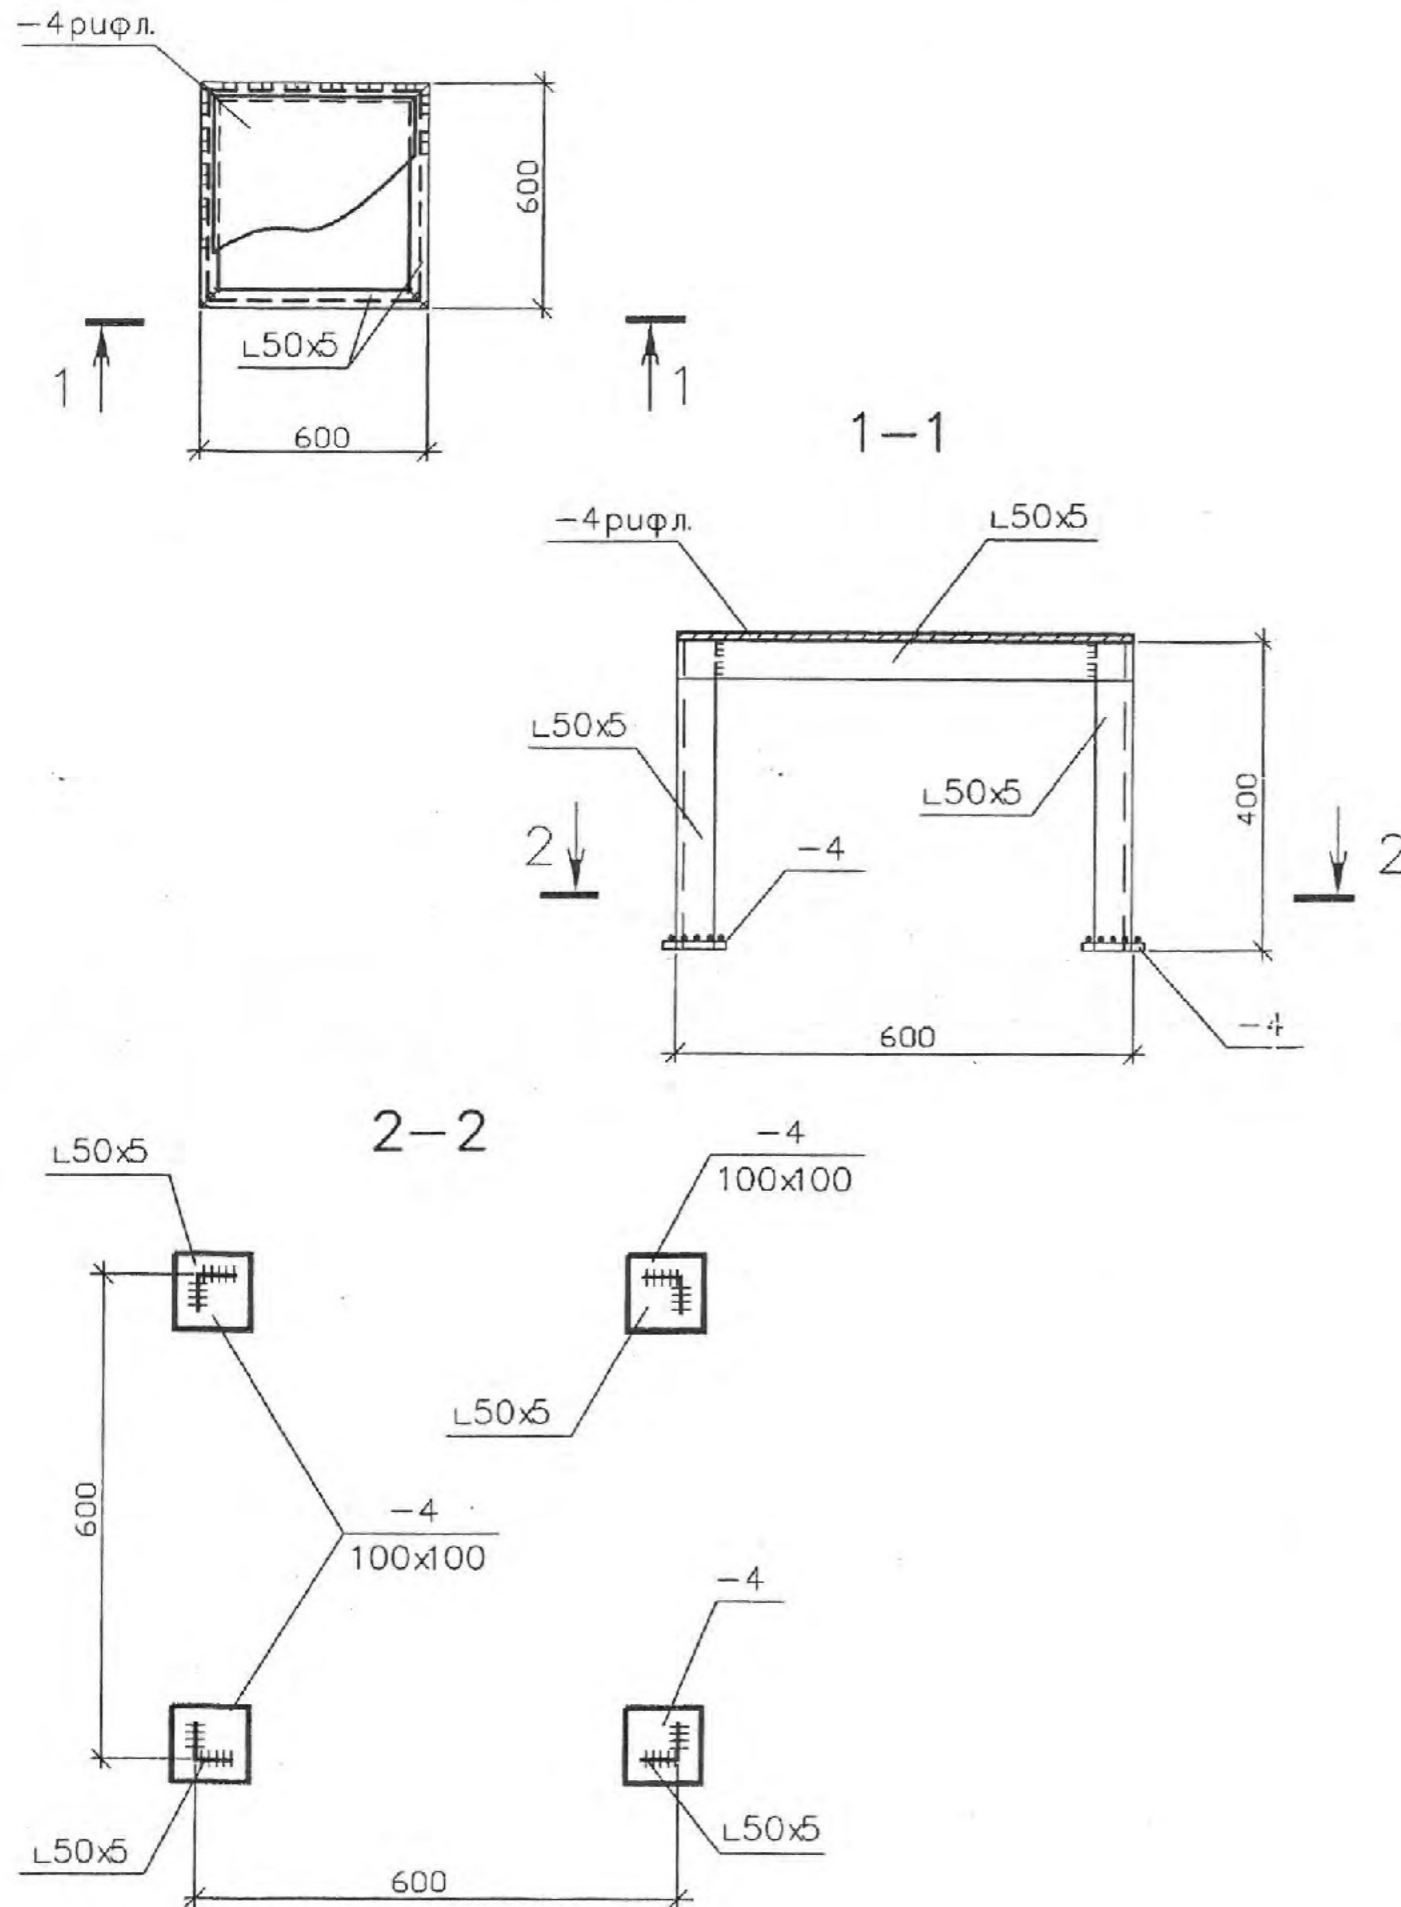

Наим.	Профиль, марка	Ед. изм.	Кол-во	Вес, кг		Сталь по ГОСТ 27772-88 изм.1	ГОСТ на профиль
				Единицы	Общий		
Переносная площадка	L50x5	м	4,0	3,77	16,0	C235	8509-93
	-4	м ²	0,04	31,4	2,0	C235	19903-74* изм.1-6
	-4 рифл.	м ²	0,36	33,4	12,0	C235	8568-77
	Итого: +4% на КМД и сварные швы					32,0	

ПРИМЕЧАНИЯ:

- 1 Данный эскиз выполнен по результатам авторского надзора в дополнение к проекту 5766577-(1854)-701-АС
- 2 К данному эскизу составлена смета VI-12578-1-6