

# План расстановки оборудования с привязками на отм. 0,000




1. Для обеспечения достаточности ширин основных эвакуационных проходов выполнить расчет пожарных рисков.

Согласовано		Взам. инв. №
Согласовано		Подп. и дата
Согласовано		Инв. № подл.

HOR-REST-MSK-SKL-04/22-AИ					
Эскизный дизайн-проект кафе и ресторана, размещенных по адресу: г. Москва, ул. Майский просек, вл.7.					
Изм.	Кол.уч.	Лист	№ док.	Подп.	Дата
ГАП		Телешова		<i>[Signature]</i>	
Разработал		Данилова		<i>[Signature]</i>	
Проверил		Телешова		<i>[Signature]</i>	
Н. контроль		Панов		<i>[Signature]</i>	
Эскизный дизайн-проект.			Стадия	Лист	Листов
			ДП	6.1	
План расстановки оборудования с привязками 0,000			<b>PERGAEV BUREAU</b>		

# План расстановки оборудования с привязками +3,900

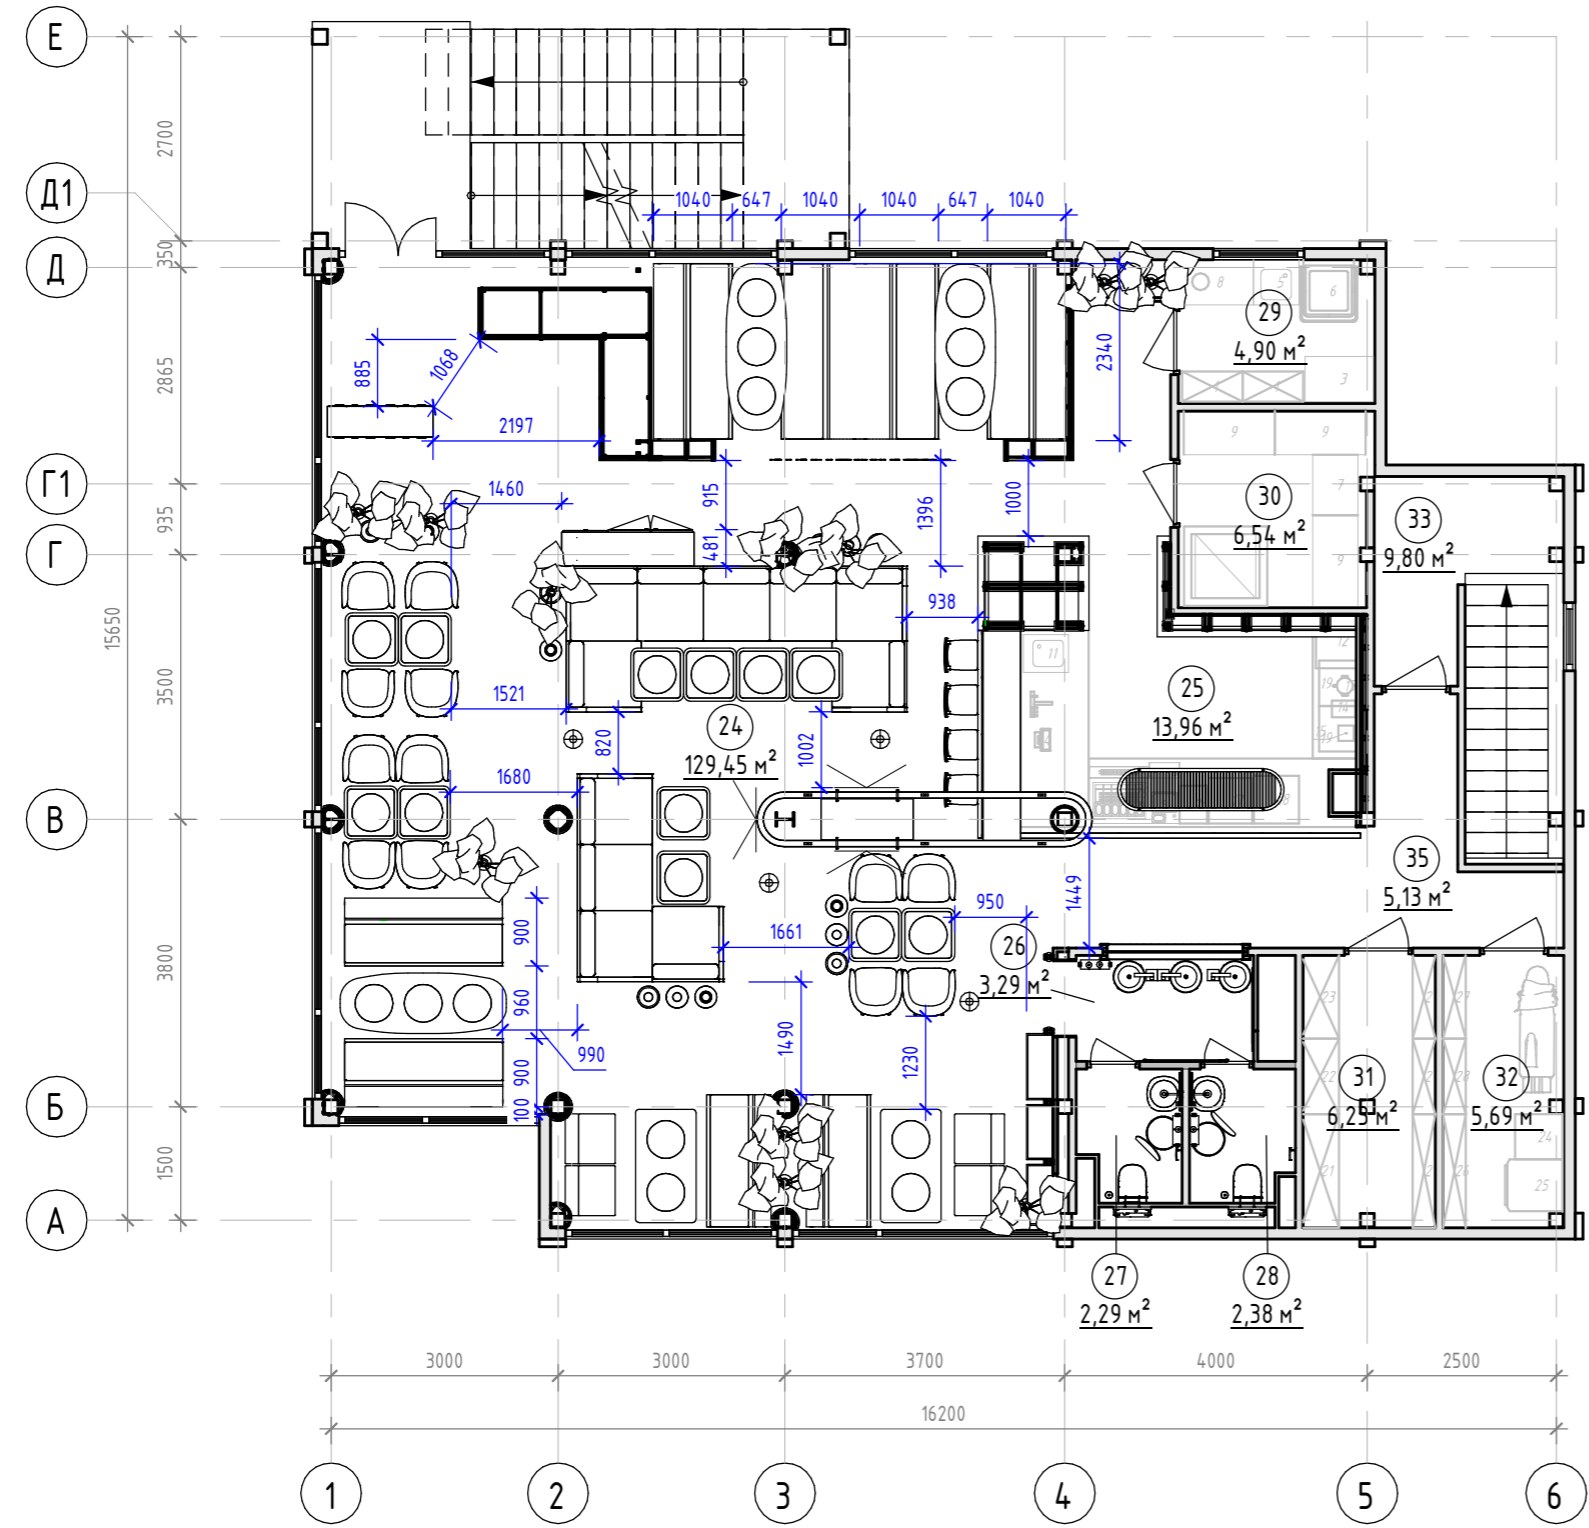

## Экспликация помещений


№ пом.	Наименование	Площадь, м <sup>2</sup>	Категория пом.
24	Зал	129,45	
25	Бар	13,96	
26	Коридор	3,29	
27	С/У	2,29	
28	С/У	2,38	
29	Мойка	4,90	
30	Раздача	6,54	
31	Склад алкогольной продукции	6,23	
32	Прачечная	5,69	
33	Лестница внутренняя	9,80	
34	Лестница	20,53	
35	Коридор	5,13	

1. Для обеспечения достаточности ширин основных эвакуационных проходов выполнить расчет пожарных рисков.

Согласовано	
Согласовано	
Взам. инв. №	
Подп. и дата	
Инв. № подл.	

<b>HOR-REST-MSK-SKL-04/22-AИ</b>					
Эскизный дизайн-проект кафе и ресторана, размещенных по адресу: г. Москва, ул. Майский просек, вл.7.					
Изм.	Кол.уч.	Лист	№ док.	Подп.	Дата
ГАП	Телешова			<i>[Signature]</i>	
Разработал	Данилова			<i>[Signature]</i>	
Проверил	Телешова			<i>[Signature]</i>	
Н. контроль	Панов			<i>[Signature]</i>	
Эскизный дизайн-проект.				Стадия	Лист
План расстановки оборудования с привязками +3,900				ДП	6.2
Листов				<b>PERGAEV BUREAU</b>	
Формат А3А					

# План расстановки оборудования с привязками. Эксплуатируемая кровля

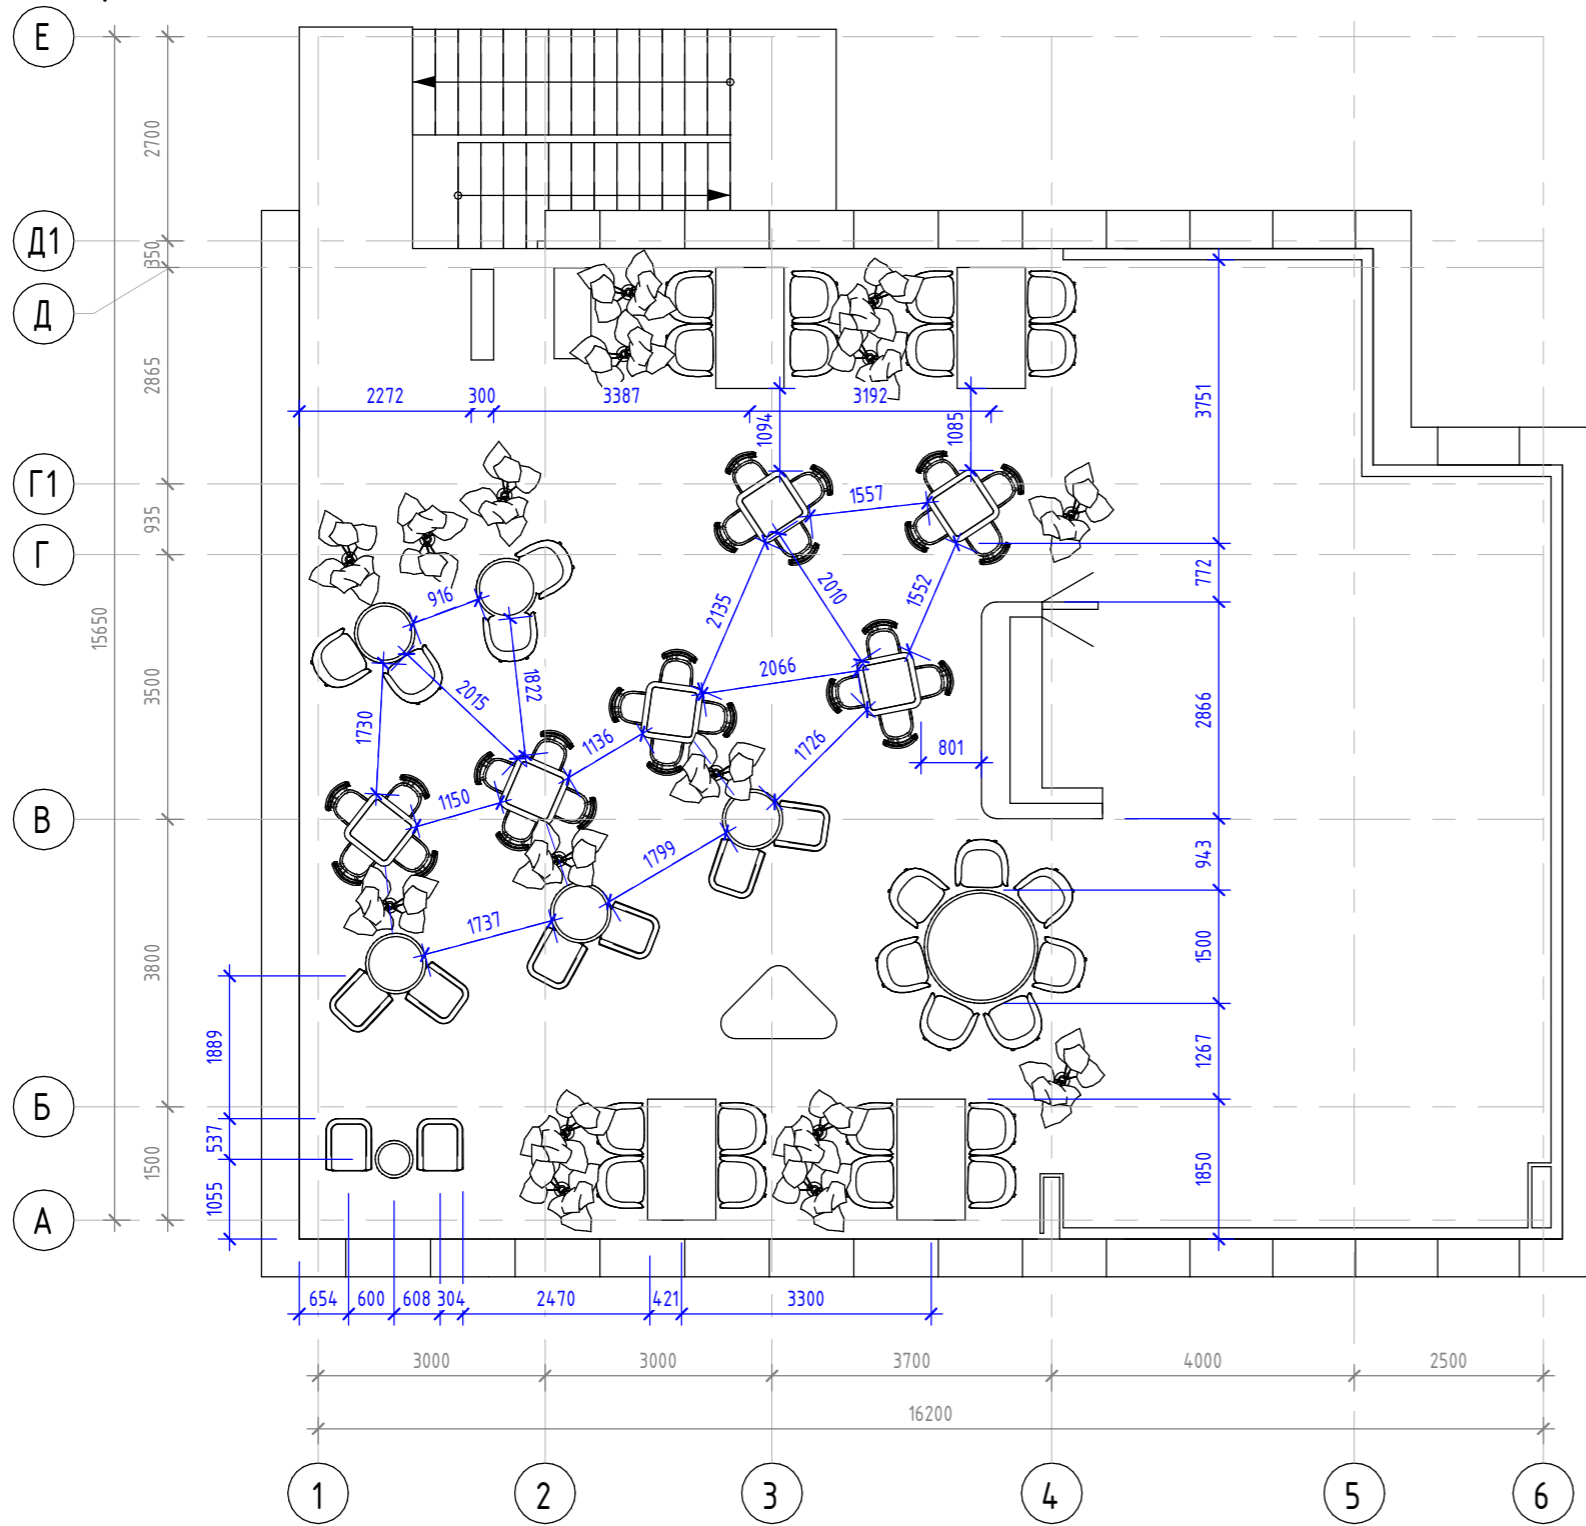

1. Для эксплуатируемой кровли, согласно договору № 07П/2022 от 24.02.2022, выполняется исключительно планировочное решение. Дизайн-проект не разрабатывается.

Согласовано	
Согласовано	

Инв. № подл.	
Подп. и дата	
Взам. инв. №	

<b>HOR-REST-MSK-SKL-04/22-AI</b>					
Эскизный дизайн-проект кафе и ресторана, размещенных по адресу: г. Москва, ул. Майский просек, вл.7.					
Изм.	Кол.уч.	Лист	№ док.	Подп.	Дата
ГАП		Телешова		<i>[Signature]</i>	
Разработал		Данилова		<i>[Signature]</i>	
Проверил		Телешова		<i>[Signature]</i>	
Н. контроль		Панов		<i>[Signature]</i>	
Эскизный дизайн-проект.				Стадия	Лист
План расстановки оборудования с привязками. Эксплуатируемая кровля				ДП	6.3
PERGAEV BUREAU				Листов	

# План расстановки оборудования индивидуального изготовления на отм. 0,000




Согласовано	
Согласовано	

Инв. № подл.	
Подп. и дата	
Взам. инв. №	

						<b>HOR-REST-MSK-SKL-04/22-AI</b>			
						Эскизный дизайн-проект кафе и ресторана, размещенных по адресу: г. Москва, ул. Майский просек, вл.7.			
Изм.	Кол.уч.	Лист	№ док.	Подп.	Дата	Эскизный дизайн-проект.	Стадия	Лист	Листов
							ДП	6.4	
ГАП		Телешова		<i>[Signature]</i>		План расстановки оборудования индивидуального изготовления 0,000	<b>PERGAEV BUREAU</b>		
Разработал		Данилова		<i>[Signature]</i>					
Проверил		Телешова		<i>[Signature]</i>					
Н. контроль		Панов		<i>[Signature]</i>					



# План расстановки покупного оборудования на отм. 0,000

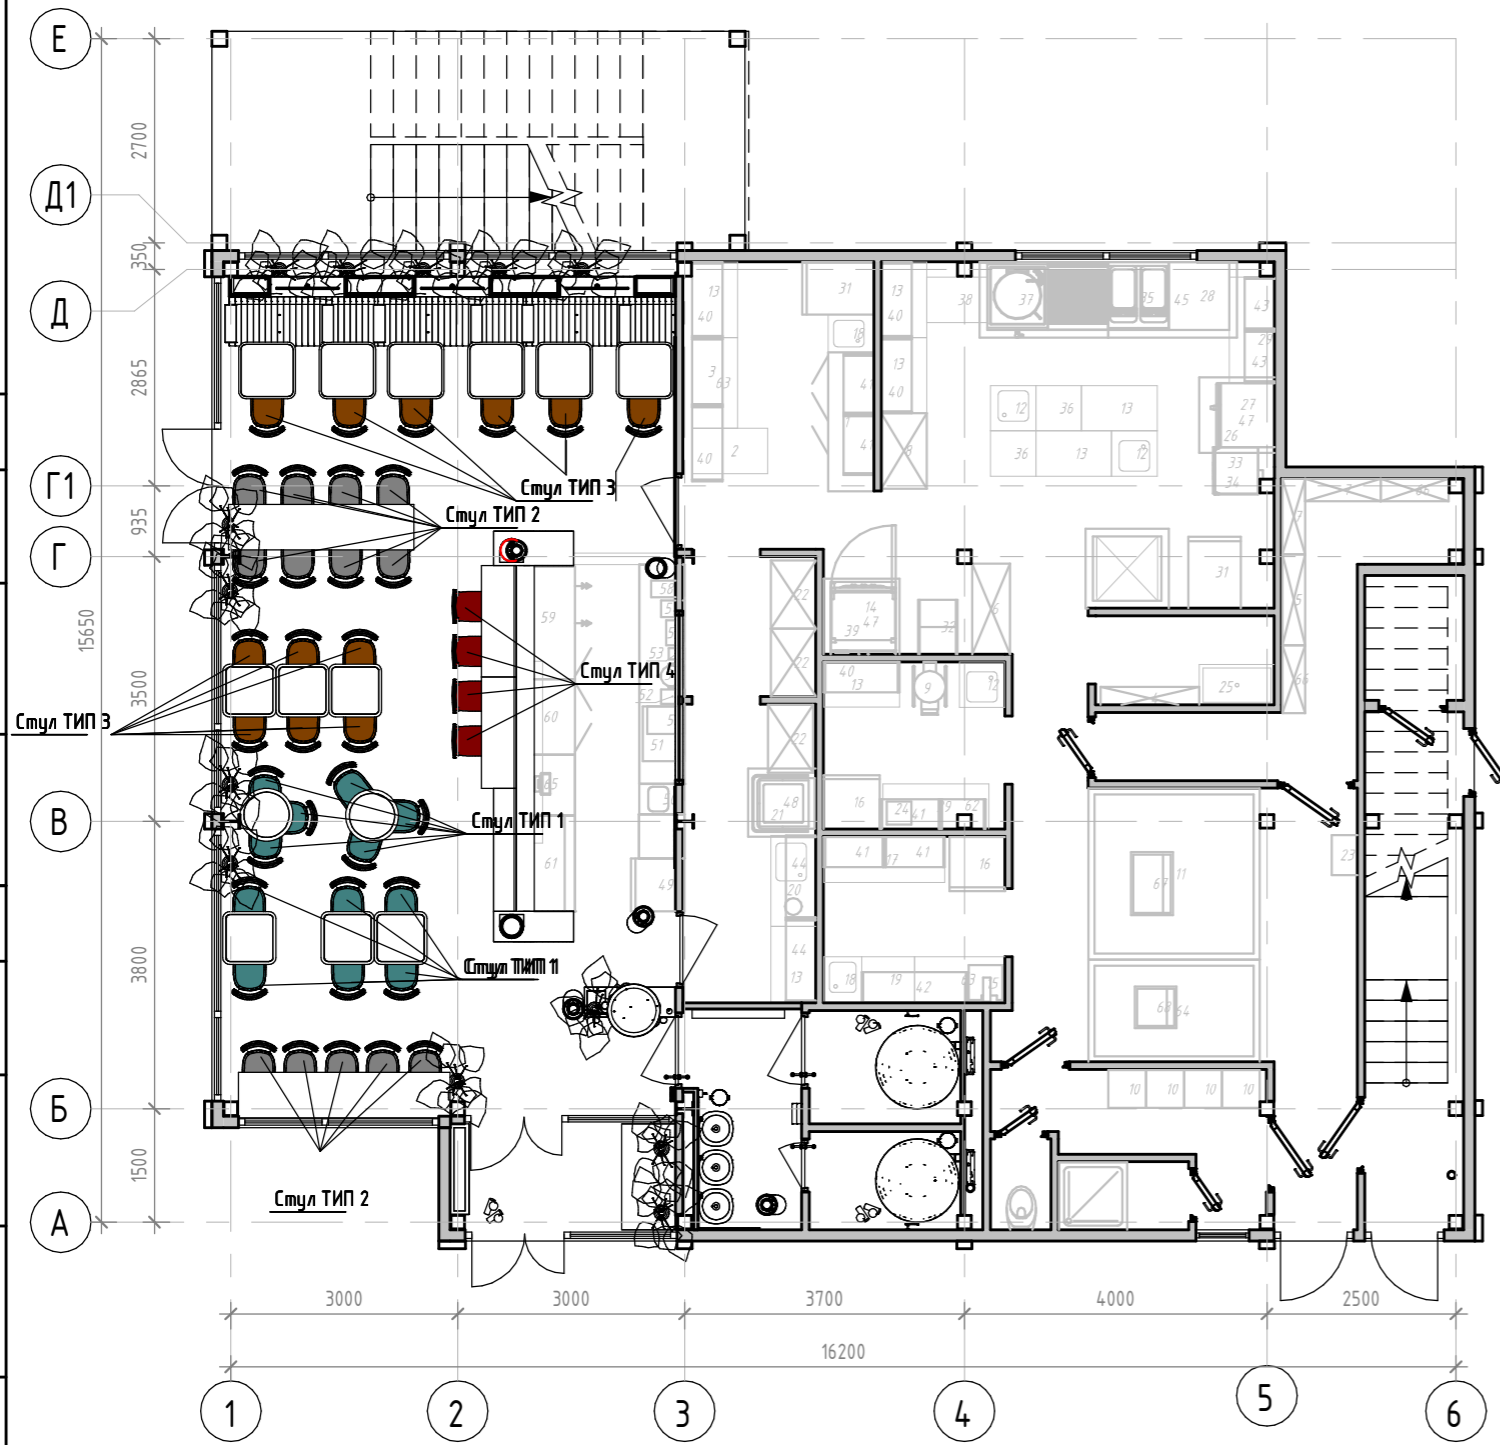

## Спецификация покупного оборудования на отм. 0,000


Тип	Наименование	Кол-во, шт.	Усл. об.	Изображение
Стул ТИП 1	Стул с сидением из переработанного пластика "Рестул", цвет - мятный	12		
Стул ТИП 2	Стул с сидением из переработанного пластика "Рестул", цвет - белый	13		
Стул ТИП 3	Стул с сидением из переработанного пластика "Рестул", цвет - темно-серый	12		
Стул ТИП 4	Стул с сиденьем из переработанного пластика "РЕСТУЛ" "НРА"	4		

1. Все изменения согласовать с автором проекта.
2. Смотреть совместно с л. 17.1 "Спецификация мебели в закуп".

Согласовано					
Согласовано					
Взам. инв. №					
Подп. и дата					
Инв. № подл.					

						<b>HOR-REST-MSK-SKL-04/22-AИ</b>			
						Эскизный дизайн-проект кафе и ресторана, размещенных по адресу: г. Москва, ул. Майский просек, вл.7.			
Изм.	Кол.уч.	Лист	№ док.	Подп.	Дата				
						Эскизный дизайн-проект.	Стадия ДП	Лист 6.6	Листов
ГАП	Телешова					План расстановки покупного оборудования на отм. 0,000			
Разработал	Дружкова								
	Корнюхин								
Проверил	Телешова					<b>PERGAEV BUREAU</b>			
Н. контроль	Панов								

# План расстановки покупного оборудования на отм. +3,900

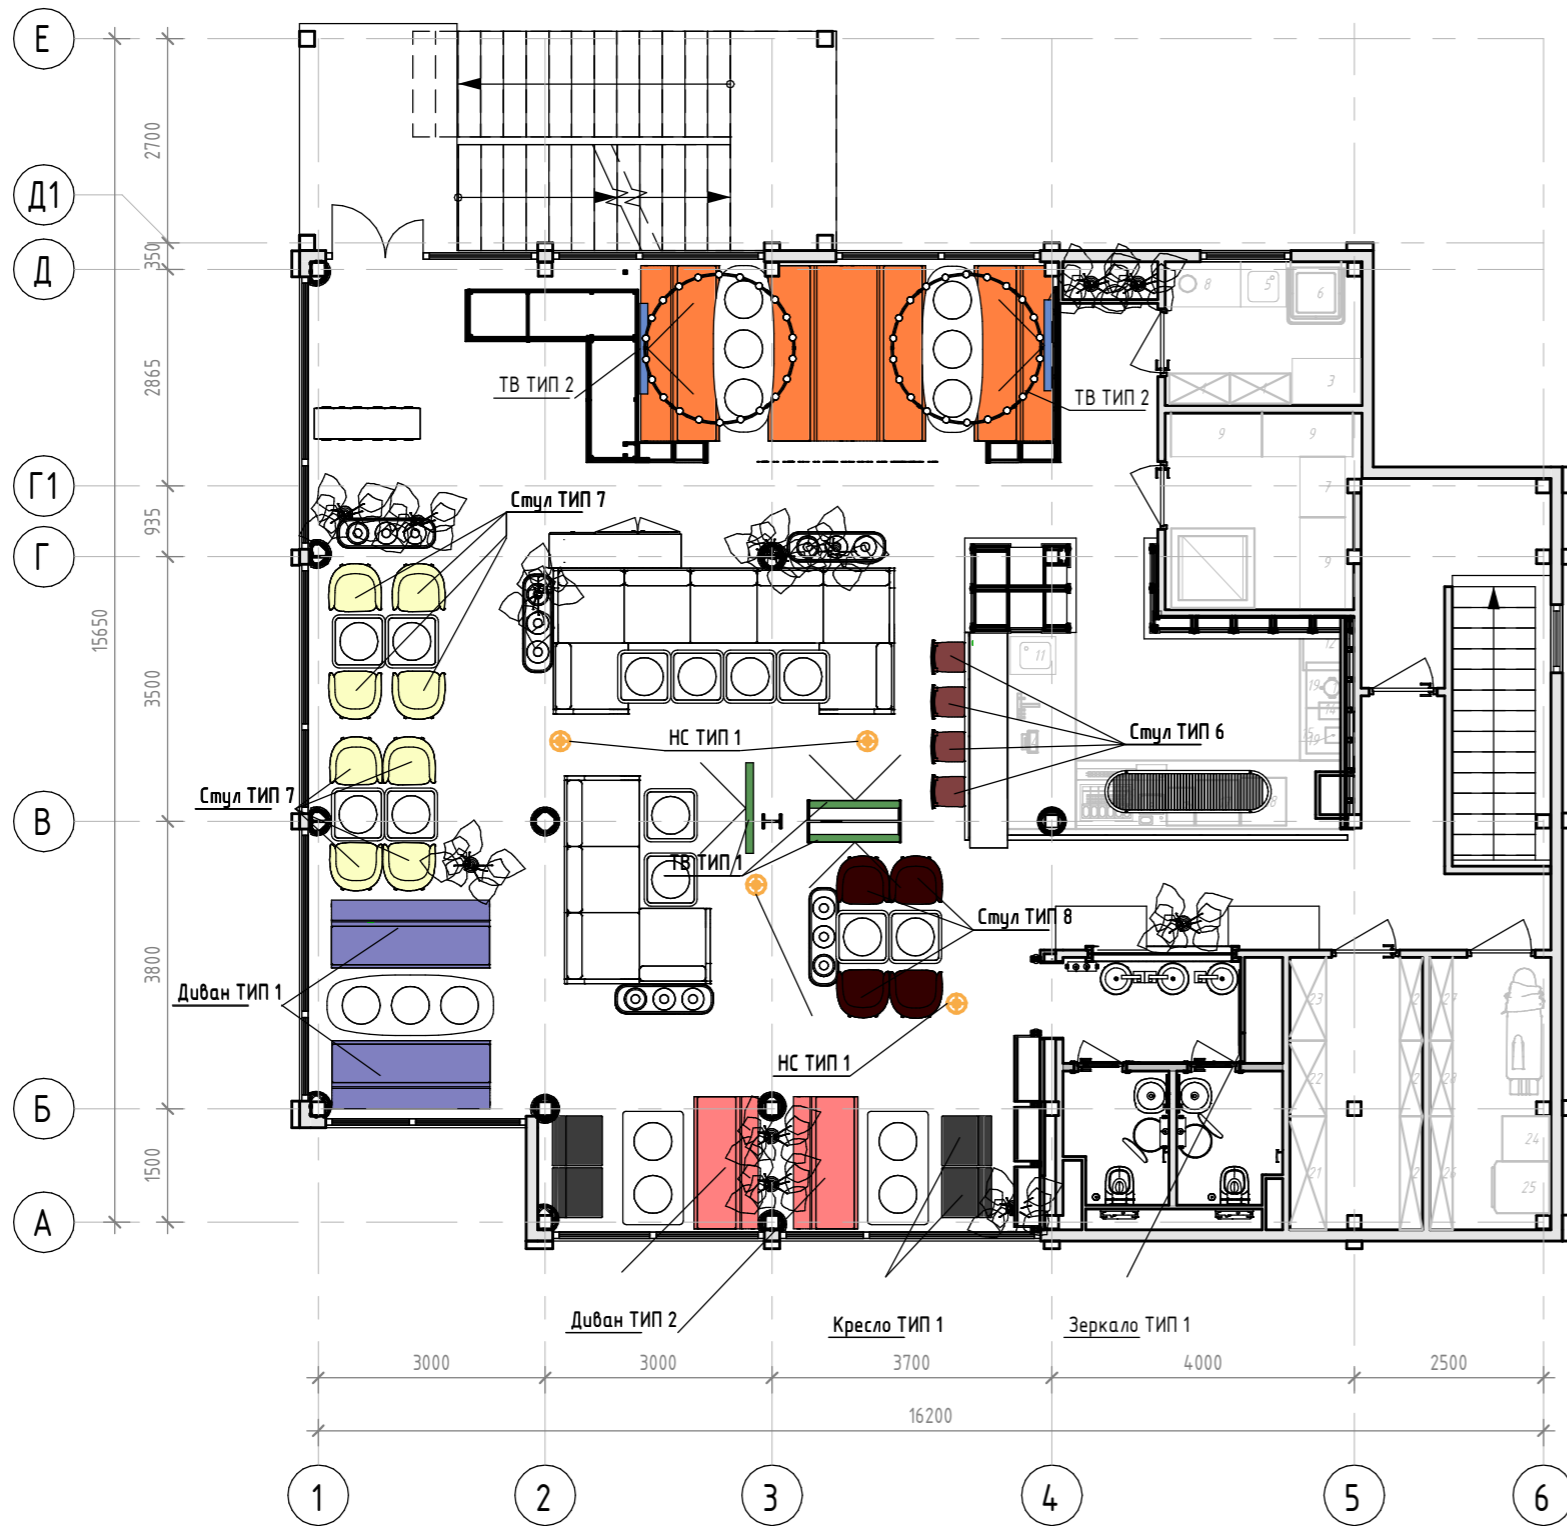

## Спецификация покупного оборудования на отм. +3,900

Тип	Наименование	Кол-во, шт.	Усл. об.	Изображение
Диван ТИП 1	Диван Jenny. ID: 130678	2		
Диван ТИП 2	Диван Jenny. ID: 225016	2		
Диван ТИП 3	Диван Cassie. ID: 255870	4		
Зеркало ТИП 1	Зеркало «Селин» Коричневая. зеркаловраме.рф Артикул: 373.0АС.980. 110x190	1		
Кресло ТИП 1	Диван Cassie	4		
НС ТИП 1	Дизайнерский напольный светильник Lualambid	4		
Стул ТИП 6	Стул OLEANDRO Обивка: SLS / коньячный. Экокожа Softer. Ножки: P15 / чёрный матов.металл	4		
Стул ТИП 7	Барный стул "НРА" Бежевый	8		
Стул ТИП 8	Дизайнерский стул Grace Dining Armchair	4		
ТВ ТИП 1	ТВ для Арт-объекта с ТВ	3		
ТВ ТИП 2	ТВ на кронштейне	2		

1. Для напольных светильников НС ТИП 1 предусмотреть блок питания

Согласовано				
Согласовано	Данилова			
Разработал				
Взам. инв. №				
Подп. и дата				
Инв. № подл.				

						<b>HOR-REST-MSK-SKL-04/22-AI</b>			
						Эскизный дизайн-проект кафе и ресторана, размещенных по адресу: г. Москва, ул. Майский просек, вл.7.			
Изм.	Кол.уч.	Лист	№ док.	Подп.	Дата	Эскизный дизайн-проект.	Стадия	Лист	Листов
							ДП	6.7	
ГАП		Телешова				План расстановки покупного оборудования на отм. +3,900	<b>PERGAEV BUREAU</b>		
Разработал		Дружкова							
Проверил		Телешова							
Н. контроль		Панов							