
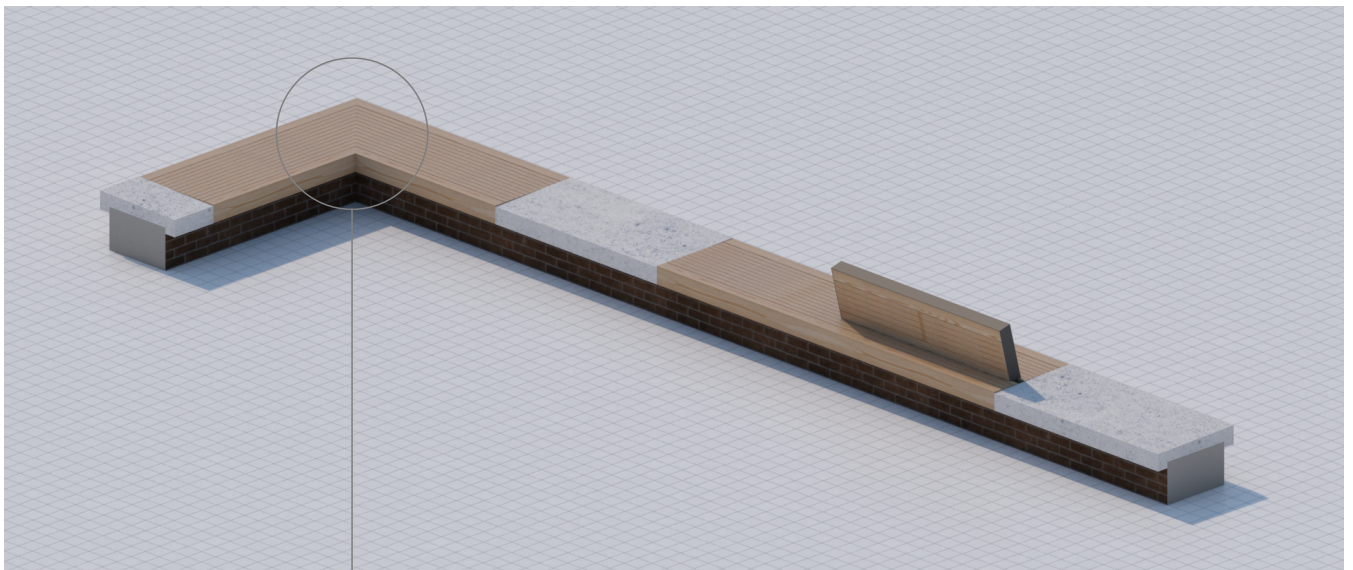



Скамья тип 1

Скамья тип 2

Скамья тип 3

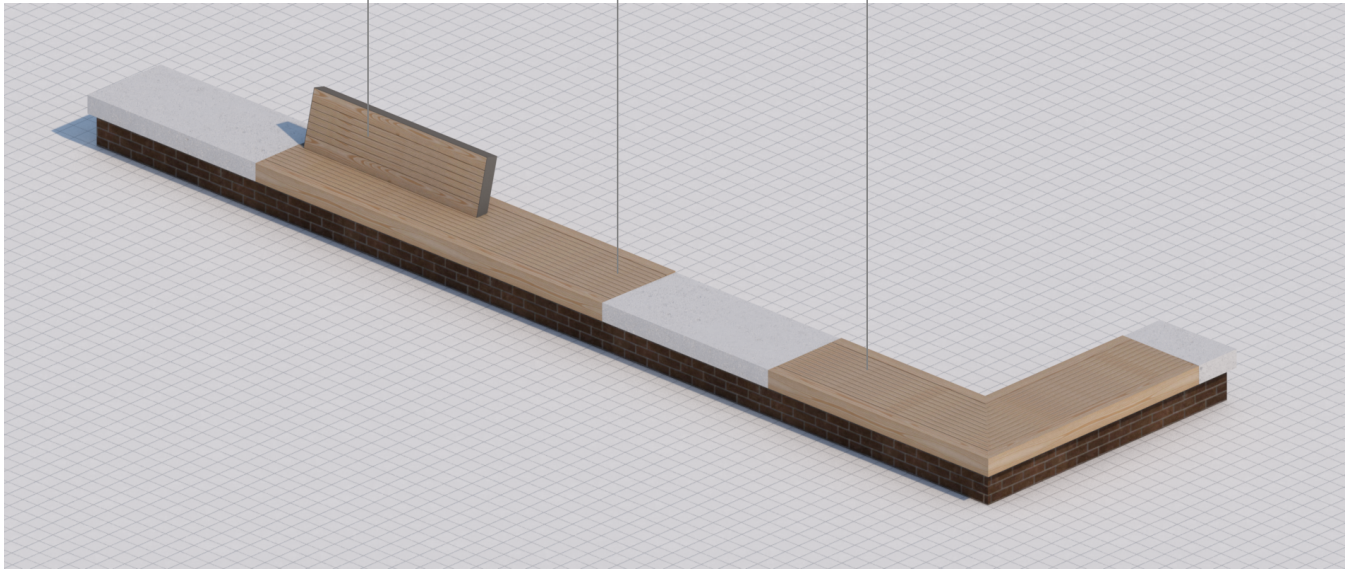

Стыковка доски

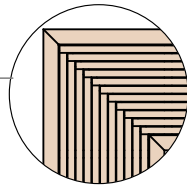

Согласовано

Взамен инв. №1

Подп. и дата

Инв. № подл.

МК 0003\_ AP

Благоустройство общественной территории бульвар Болотова,  
по адресу: Московская область, городской округ Пущино, г. Пущино,  
мкр. "Г", д. 25

Изм.	Кол.уч	Лист	№ док.	Подпись	Дата
Директор		Романяк Р.И.		<i>[Signature]</i>	
ГАП		Боркунова О.С.		<i>[Signature]</i>	
ГИП		Студенников А.Ю.		<i>[Signature]</i>	
Рук. проекта		Комарова Т.И.		<i>[Signature]</i>	
Вед. архитектор		Григорьева Д.Д.		<i>[Signature]</i>	
Норм.контр.		Студенников А.Ю.		<i>[Signature]</i>	

Архитектурные решения

Стадия	Лист	Листов
П	3.1	

Визуализация

ООО "Мирер Групп"