


Сечение скамьи тип 2
M1:10

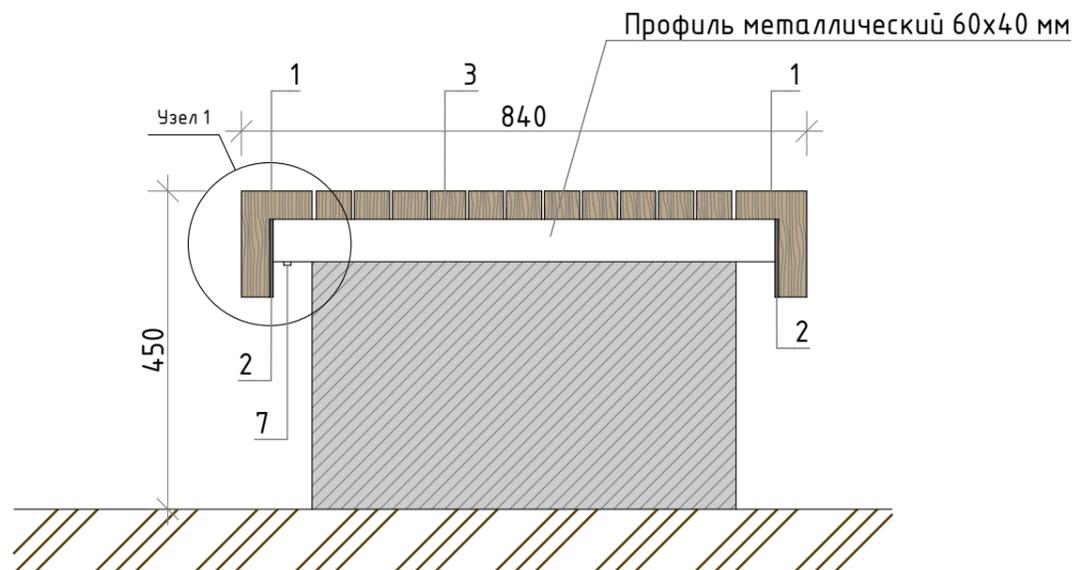

Сечение скамьи тип 1
M1:10



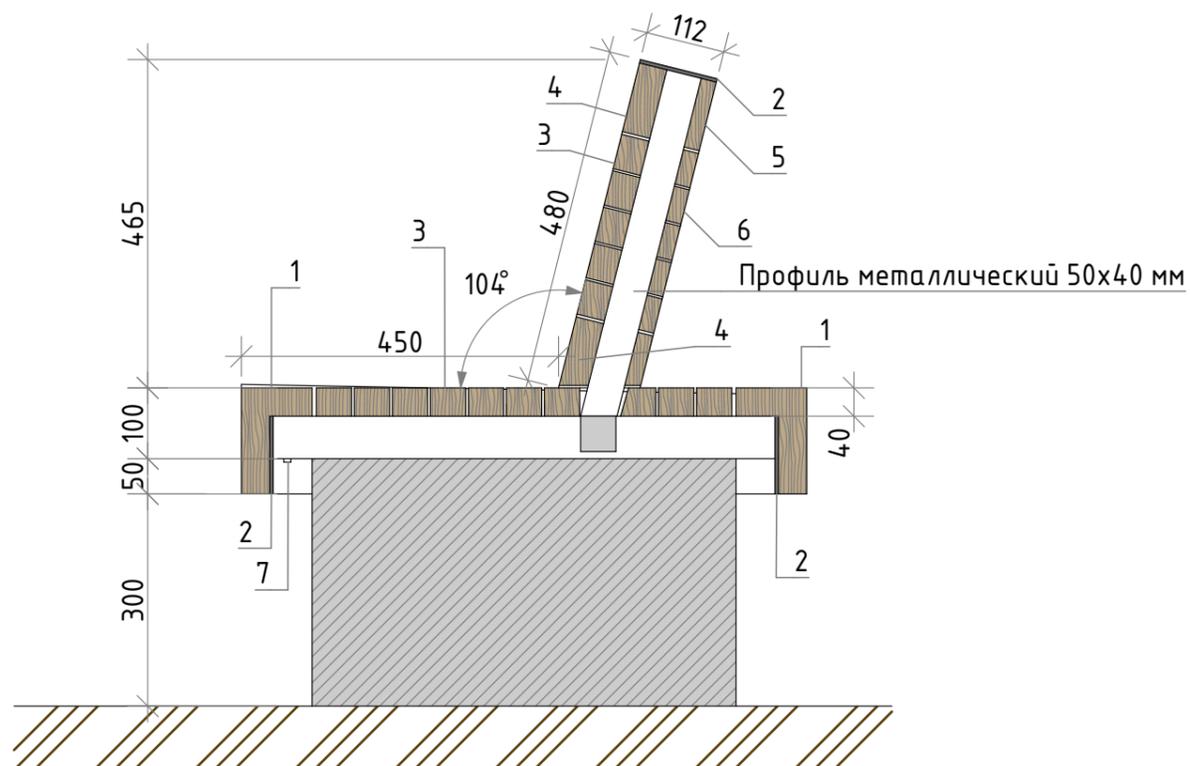


Схема каркаса скамьи тип 1 и 2
M1:20

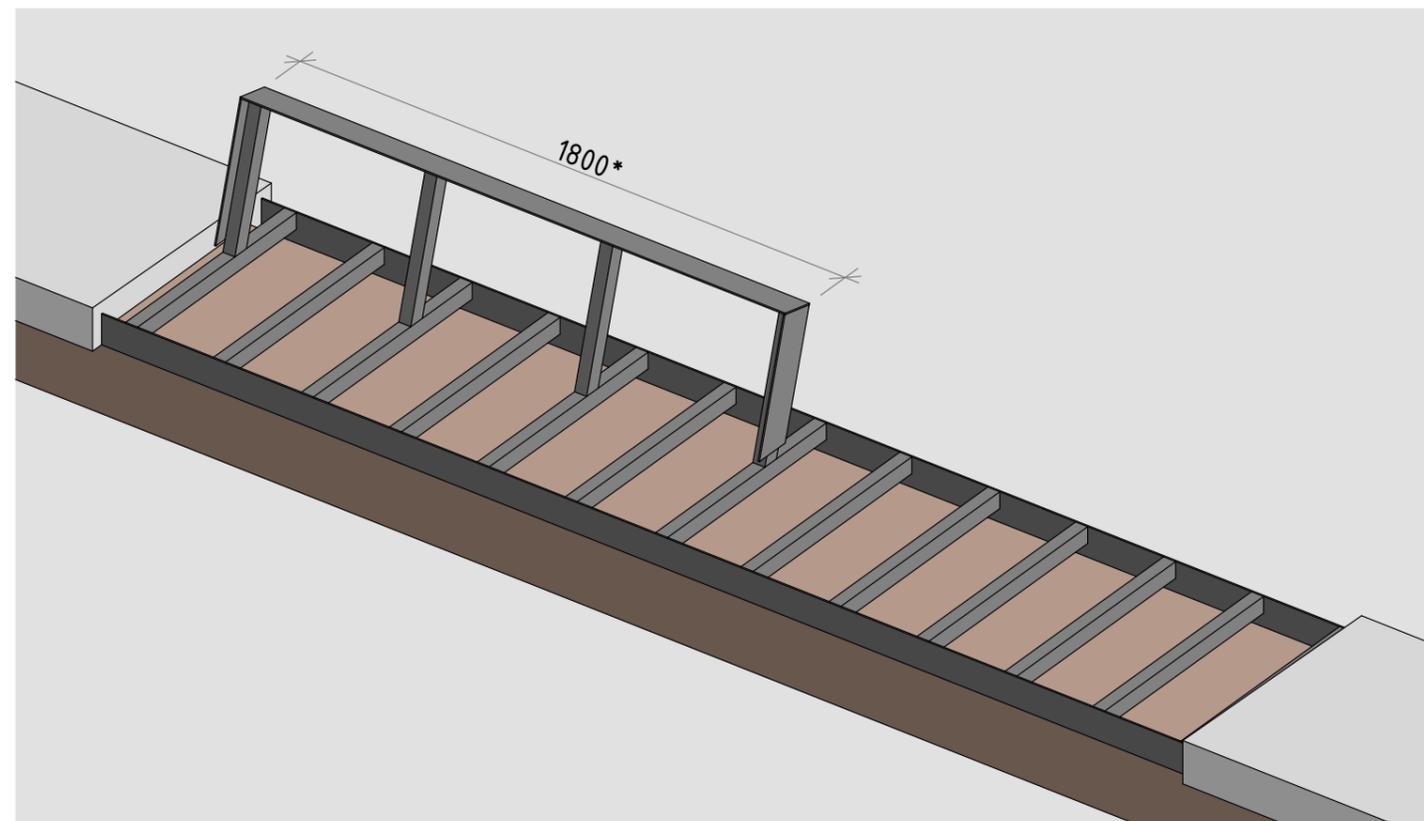

*Стандартный размер спинки вне зависимости от длины секции

Узел 1
M1:5

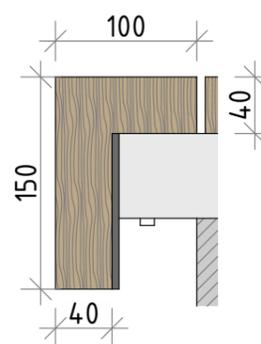

Примечания:

1. Подпорная стенка показана условно.
2. Отверстия для отвода воды показаны условно.
3. Металлический каркас показан условно и разрабатывается производителем.
4. Металлические элементы окрашены в RAL 7016
5. Указаны типовые параметры элемента. Длина секций варьируется (См. раздел СПОЗУ).
6. Деревянные элементы обработаны маслом для пропитки древесины (Цвет: Орех).
7. Все деревянные элементы имеют скругленную фаску.
8. Отступления от проекта должны быть в обязательном порядке согласованы с авторами проекта.

1. Брус лиственницы сухой строганный 100x150 мм (Подрезка по профилю)
2. Металлический лист RAL 7016
3. Брусочек лиственницы сухой строганный 50x40 мм
4. Доска лиственницы сухая строганная 100x40 мм
5. Доска лиственницы сухая строганная 100x22 мм
6. Доска лиственницы сухая строганная 50x22 мм
7. Необходимо предусмотреть крепление для размещения осветительных элементов соответствующее креплению в подпорной стенке (Для продления ленты, размещенной в подпорной стенке)

| | | | | | | | | | |
|-----------------|--------|------|--------|---------|------|---|--------|------|--------|
| | | | | | | МК 0003_ AP | | | |
| | | | | | | Благоустройство общественной территории бульвар Болотова, по адресу: Московская область, городской округ Пушкино, г. Пушкино, мкр. "Г", д. 25 | | | |
| Изм. | Кол.уч | Лист | № док. | Подпись | Дата | Архитектурные решения | Стадия | Лист | Листов |
| Директор | | | | | | | п | 3.2 | |
| ГАП | | | | | | | | | |
| ГИП | | | | | | | | | |
| Рук. проекта | | | | | | | | | |
| Вед. архитектор | | | | | | Сечения скамей тип 1 и 2 M1:10; Схема каркаса скамей тип 1 и 2 M1:20; Узел 1. M1:5 | | | |
| Норм.контр. | | | | | | ООО "Мирер Групп" | | | |