



Схема каркаса скамьи тип 3

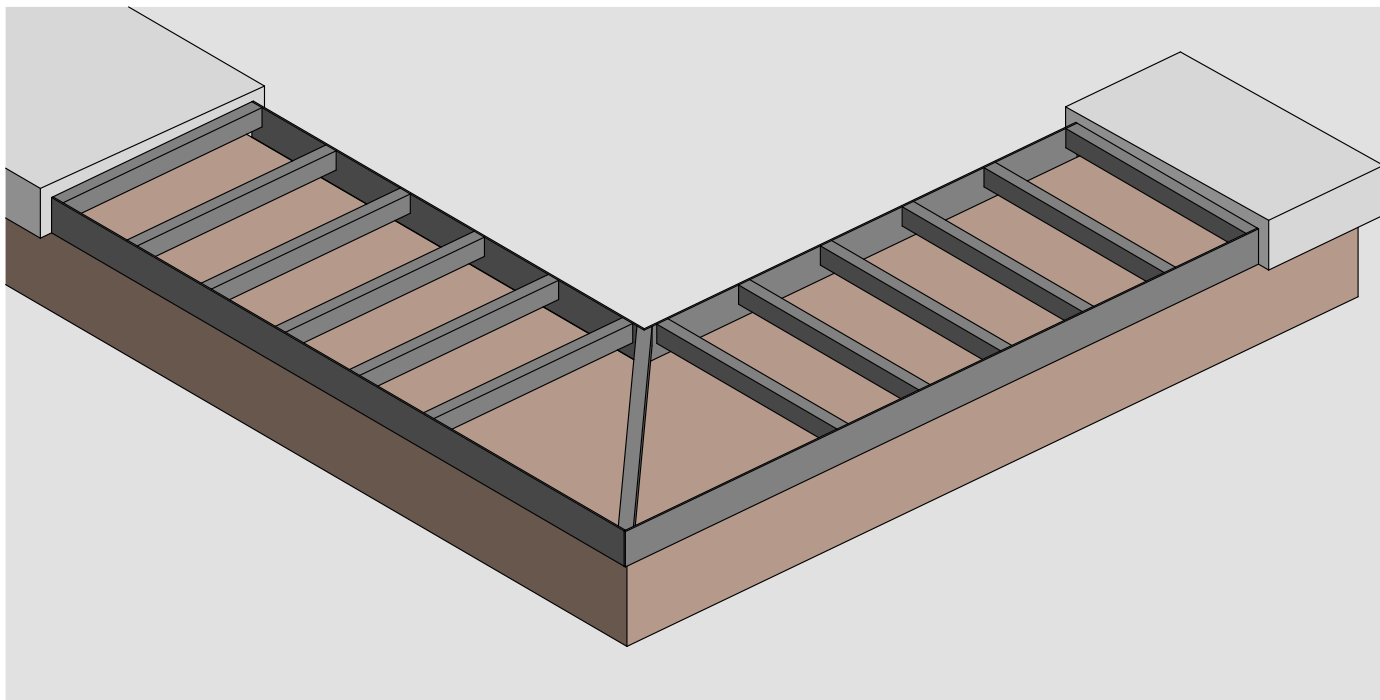

Сечение скамьи тип 3
М1:10

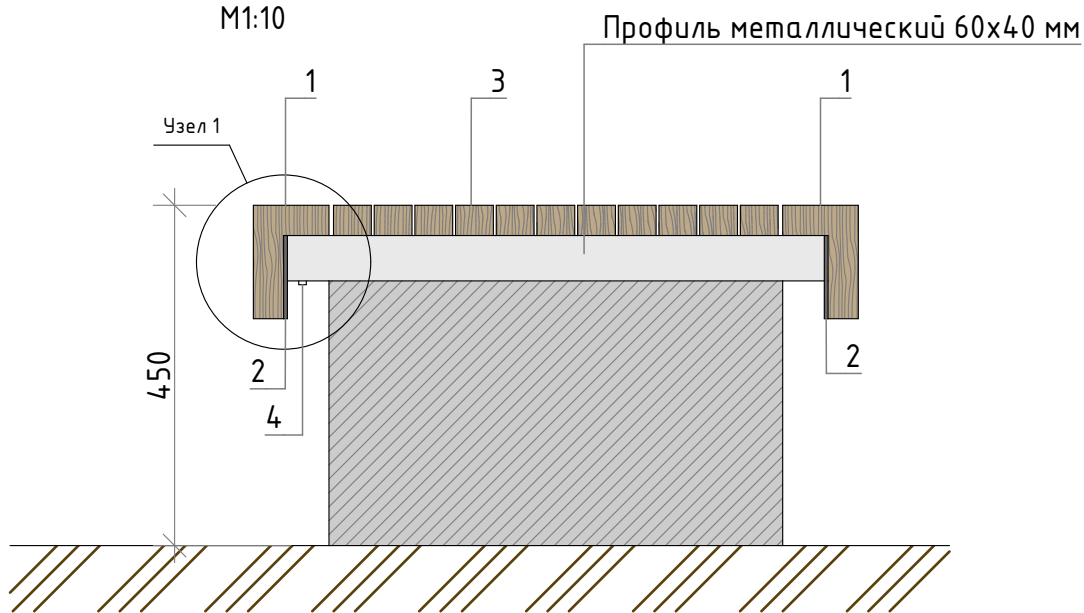

1. Брус лиственницы сухой строганный 100x150 мм (Подрезка по профилю)
2. Металлический лист RAL 7016
3. Брусочек лиственницы сухой строганный 50x40 мм
4. Необходимо предусмотреть крепление для размещения осветительных элементов соответствующее креплению в подпорной стенке (Для продления ленты, размещенной в подпорной стенке)

Согласовано

Взамен инв. №1

Подп. и дата

Инв. № подл.

МК 0003__АР

Благоустройство общественной территории бульвар Болотова,
по адресу: Московская область, городской округ Пущино, г. Пущино,
мкр. "Г", д. 25

Изм.	Кол.уч	Лист	№ док.	Подпись	Дата
Директор		Романяк Р.И.			
ГАП		Боркунова О.С.			
ГИП		Студенников А.Ю.			
Рук. проекта		Комарова Т.И.			
Вед. архитектор		Григорьева Д.Д.			
Норм.контр.		Студенников А.Ю.			

Архитектурные решения

Схема каркаса скамьи 3;
Сечение скамьи 3. М1:10.

Стадия	Лист	Листов
П	3.3	

ООО "Мирер Групп"