

**Техническое задание  
на поставку мебели**

Наименование объекта:	Некапитальный объект, предусмотренный мастер-планом развития территории «река Ай» – Визит центр.
Местоположение объекта:	Челябинская область, Саткинский район, п. Межевой Участок с кадастровым номером 74:18:0403012:1437
Заказчик:	АНО «Центр Проектного Развития»
Авторский надзор:	ИП Стебельский П.В.
Поставщик:	<b>Определяется по итогам конкурсной процедуры.</b>
Перечень поставляемой номенклатуры:	<p>Выполнить оснащение помещений мебелью в объеме согласно представленной рабочей документации разделов:</p> <ul style="list-style-type: none"> <li>– Дизайн проект, шифр Д-002/2023-ДП;</li> <li>– Технологические решения, шифр 05У/ЧДТП/23–ТХ.</li> </ul> <p>В комплект поставляемой мебели входит:</p> <ul style="list-style-type: none"> <li>– стол обеденный для фуд-корта (14 штук);</li> <li>– стул обеденный для фуд-корта (48 штук);</li> <li>– пуф тип 1 (10 штук);</li> <li>– пуф тип 2 (10 штук);</li> <li>– пуф тип 3 (2 штуки);</li> <li>– пуф тип 4 (12 штук);</li> <li>– урна для фуд-корта 610x610x1065 мм (1 штука);</li> <li>– стеллаж металлический 5 полок, 1200x600x1600 мм для кладовой (1 штука);</li> <li>– стеллаж металлический 5 полок, 1000x600x1600 мм для кладовой (2 штуки);</li> <li>– стеллаж металлический 5 полок, 2800x320x1600 мм для кладовой (1 штука);</li> <li>– стул с металлической хромированной рамой 530x420x790мм в рабочие кабинеты (5 штук);</li> <li>– стол рабочий ЛДСП, с кромкой ПВХ-2мм, 1400x750x730 мм в рабочие кабинеты (7 штук);</li> <li>– кресло рабочее для персонала с поворотно-подъемным механизмом 620x450x1110 мм (7 штук);</li> <li>– бак для мусора 721x900x1300 мм (1 штука);</li> <li>– вешалка настенная металлическая на 6 рожек, длина 650 мм (2 штуки);</li> <li>– шкаф для медикаментов и принадлежностей 800x460x1800 мм (1 штука);</li> <li>– шкаф для одежды 800x560x1800 мм (1 штука);</li> <li>– вешалка напольная металлическая на 5 рожек, Н=1745мм (3 штуки);</li> <li>– шкаф для бумаг 810x274x1935 мм, ЛДСП (три верхних полки за стеклянной дверцей, нижние полки за глухой дверцей) (1 штука);</li> <li>– диван 2185x780x785мм (1 штука);</li> <li>– стол-тумба кухонный 1200x600x760 мм (1 штука);</li> <li>– корзина для мусора (15 штук).</li> </ul>
Качественные характеристики:	<ul style="list-style-type: none"> <li>– поставляемая мебель должна являться новой (ранее не находившейся в употреблении у Поставщика и (или) у третьих лиц);</li> <li>– поставляемая мебель не должна иметь дефектов и повреждений;</li> <li>– материалы, используемые для изготовления мебели и ее сборки должны иметь сертификаты качества;</li> <li>– мебель должна быть поставлена в упаковке и обеспечивать сохранность при хранении, транспортировке и отгрузке;</li> <li>– Поставщик обеспечивает соблюдение надлежащих условий хранения мебели до момента её передачи заказчику;</li> <li>– подбор материалов и цветовые решения подлежат согласованию с Авторским надзором.</li> </ul>
Условия поставки мебели:	<ul style="list-style-type: none"> <li>– поставка, сборка и установка мебели по указанному местоположению объекта осуществляется Поставщиком;</li> <li>– поставка осуществляется транспортом Поставщика;</li> <li>– все виды погрузочно-разгрузочных работ осуществляются Поставщиком.</li> </ul>
Гарантийные обязательства:	Не менее 24 месяцев с момента приемки мебели Заказчиком.
Срок поставки:	Не позднее 30.05.2024

Условия оплаты:	<p>Авансирование в размере 50% от стоимости мебели в течении 10 (десяти) рабочих дней с после подписания договора на основании выставленного счёта.</p> <p>Оплата за поставленную мебель в размере 50% стоимости осуществляется в течении 10 (десяти) рабочих дней с момента получения Покупателем счета-фактуры и подписания товарной накладной без замечаний.</p>
<p>Контактное Заказчика:</p> <p style="text-align: right;">лицо</p>	<p>Руководитель проекта: Смотрикова Татьяна Тел. +7 (351) 217 33 83 e-mail: t.smotrikova@cpr74.ru</p>

Техническое задание составлено и подписано в двух экземплярах, имеющих одинаковую юридическую силу, по одному экземпляру у Заказчика и Подрядчика.

**Подрядчик:**

\_\_\_\_\_/

м.п

**Заказчик:**


**АНО «Центр проектного развития»**

Генеральный директор


\_\_\_\_\_/М.С. Мельников

м.п

ПЛАН-СХЕМА РАССТАНОВКИ МЕБЕЛИ И ОБОРУДОВАНИЯ 1  
ЭТАЖ  
1: 100

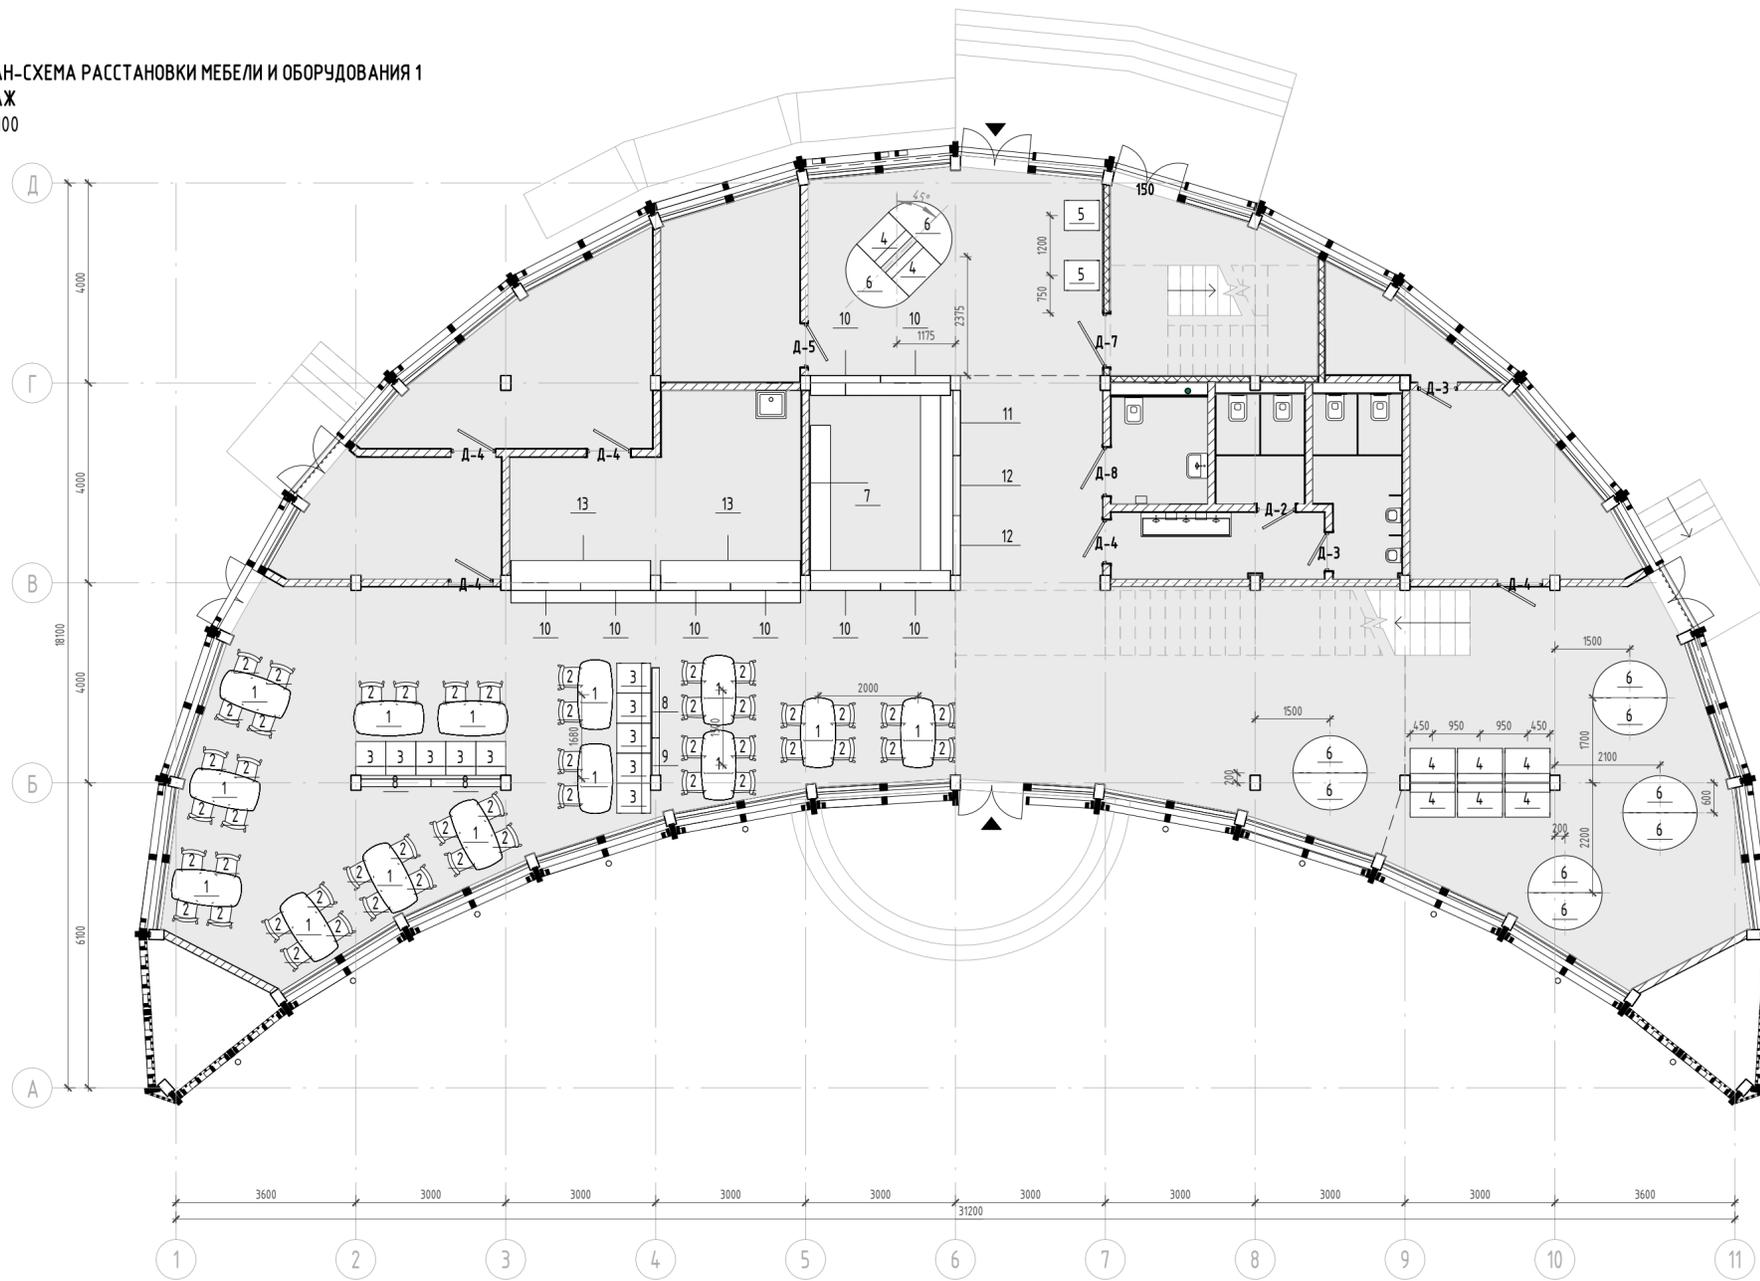

ПЛАН-СХЕМА РАССТАНОВКИ МЕБЕЛИ И ОБОРУДОВАНИЯ 2  
ЭТАЖ  
1: 100

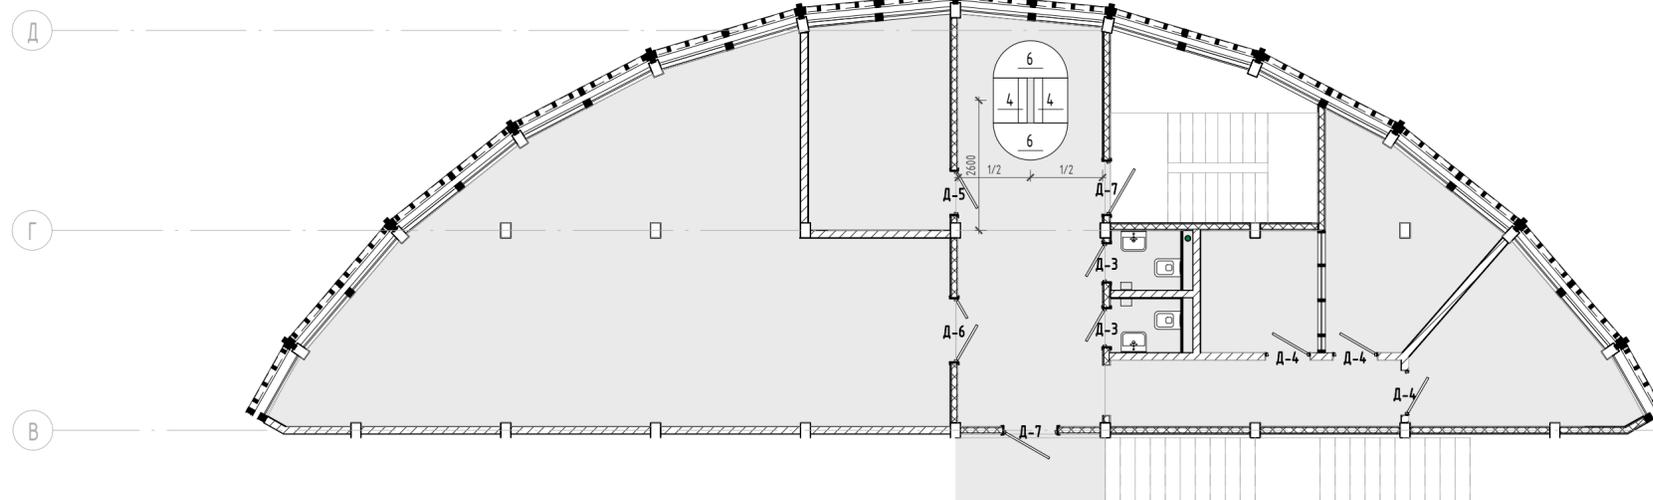

СПЕЦИФИКАЦИЯ МЕБЕЛИ И ОБОРУДОВАНИЯ			СПЕЦИФИКАЦИЯ ПОМЕЩЕНИЙ 1-ГО ЭТАЖА		
МАРКА	КОММЕНТАРИИ	КОЛ-ВО	№	ИМЯ ПОМЕЩЕНИЯ	ПЛОЩАДЬ
		1	1	Холл	24,3 м <sup>2</sup>
1	Стол	14	2	Ресепшн	12,9 м <sup>2</sup>
2	Стул тип 1	48	3	ЛК	13,6 м <sup>2</sup>
3	Пуф тип 1	10	4	Тамбур	5,6 м <sup>2</sup>
4	Пуф тип 2	10	4.1	С/у для МГН	4,1 м <sup>2</sup>
5	Пуф тип 3	2	5	С/у Ж	3,8 м <sup>2</sup>
6	Пуф тип 4	12	6	С/у М	5,9 м <sup>2</sup>
7	Стойка ресепшн	1	7	КЧИ	4,6 м <sup>2</sup>
8	Деревянная решетка Р1	3	8	ИТП	13,3 м <sup>2</sup>
9	Деревянная решетка Р2	1	9	Сувениры	45 м <sup>2</sup>
10	Деревянная решетка Р3	8	10	Холл	52,1 м <sup>2</sup>
11	Деревянная решетка Р6	1	11	Зал 40 мест	84,9 м <sup>2</sup>
12	Деревянная решетка Р5	2	12	Раздаточная	18,7 м <sup>2</sup>
13	Столы раздаточной	2	13	Охрана	10,2 м <sup>2</sup>
			14	Хранение	15,9 м <sup>2</sup>
			15	ТБО, Загрузка	9,9 м <sup>2</sup>
			16	Холл	23,6 м <sup>2</sup>
			17	С/у	1,6 м <sup>2</sup>
			18	С/у	1,5 м <sup>2</sup>
			19	Кабинет	12,1 м <sup>2</sup>
			20	Зал	68 м <sup>2</sup>
			21	Коридор	7,7 м <sup>2</sup>
			22	Кабинет	5,9 м <sup>2</sup>
			23	Кабинет	11,4 м <sup>2</sup>
			24	Кабинет	11,1 м <sup>2</sup>
			<b>ОБЩАЯ ПЛОЩАДЬ</b>		<b>467,6 м<sup>2</sup></b>
СПЕЦИФИКАЦИЯ ДВЕРЕЙ					
МАРКА	СИСТЕМА	РАЗМЕРЫ ПРОЕМА, ММ	КОЛ-ВО, ШТ		
Д-2	Правое открывание	800x2100(н)	1		
Д-3	Левое открывание	800x2100(н)	4		
Д-4	Левое открывание	900x2100(н)	8		
Д-5	Правое открывание	900x2100(н)	2		
Д-6	Два полотна, распашная	1300x2100(н)	1		
Д-7	Противопожарная дверь	1100x2100(н)	3		
Д-8	Левое открывание	1000x2100(н)	1		
<b>ОБЩИЙ ИТОГ</b>			<b>20</b>		

- ПРИМЕЧАНИЯ:**
- За условную относительную отметку 0.000 принята отметка чистового пола.
  - Размеры даны с учетом всех финишных отделок и носят проектный характер, и могут измениться в процессе строительных (производственных) работ! Перед началом производственных работ необходимо проверить все размеры на месте.
  - Все размеры выключателей и розеток указаны от центра рамки
  - Все возводимые перегородки и гкл конструкции должны быть строго вертикальные. Все углы 90°.
  - Все размеры даны для справки.
  - Размеры мебели на данных чертежах носят эскизный характер.
  - Перед подбором мебели или оборудования убедиться, что они не перекрывают доступ к выключателям.
  - Конструктив и наполнение шкафов уточняются с фирмой-производителем на этапе заказа мебели.
  - Чертежи для изготовления мебели разрабатывают производители после контрольного замера на объекте.
  - Цвет мебели индивидуального изготовления подобрать в соответствии с визуализациями и дизайнерским проектом. Уточняется после изготовления пробных выкрасов.
  - Данный лист смотреть со схемой обозначения специздел и чертежами индивидуального изготовления мебели, а также с листами спецификаций мебели.


- УСЛОВНЫЕ ОБОЗНАЧЕНИЯ:**
- №1 Номер помещения
  - Гостиная Имя помещения
  - S = 17,9 м<sup>2</sup> Площадь помещения
  - 250 250 Размеры даны для справки. Возможно уточнение в процессе строительства.
  - 1/2 1/2 Выдержать равные расстояния
  - Вентканал
  - Указатель межквартирной двери / главного входа

	ФИО	Подпись	Дата	ФИО	Подпись	Дата
Рук. студии	Стебельский			Большикова		
Дизайнер	Стебельский			Заказчик		




Адрес проекта: рп. Межевой	ДИЗАЙН-ПРОЕКТ	
	Стадия	Лист
	РП	11


Пуф\_тип1

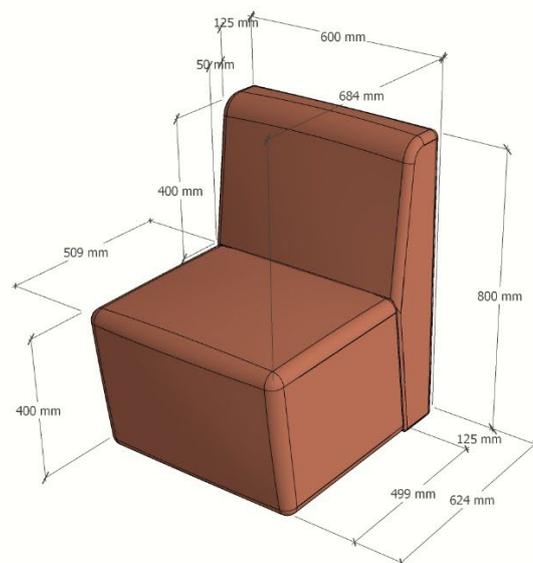


Пуф\_тип2

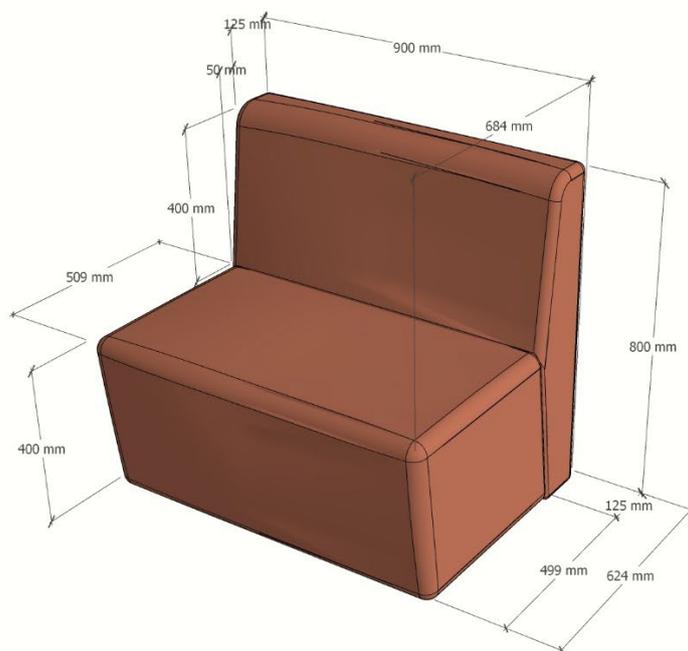

Пуф\_тип3

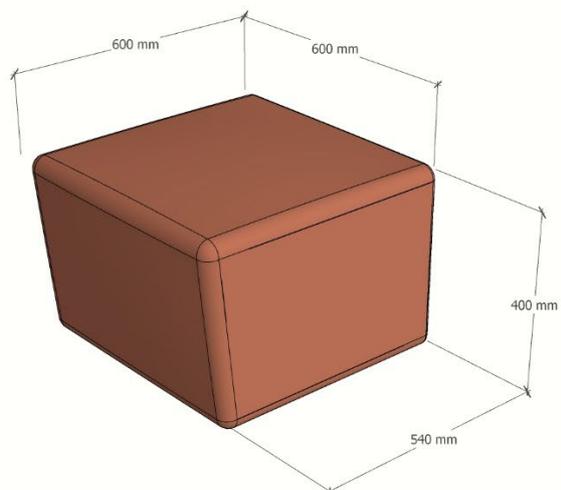

Пуф\_тип4

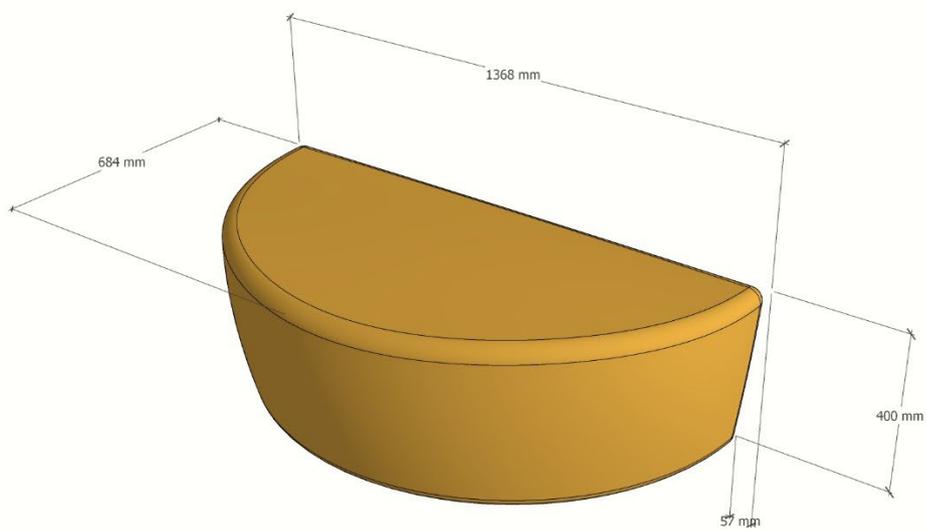



	ФИО	Подпись	Дата		ФИО	Подпись	Дата	ДИЗАЙН-ПРОЕКТ	
Рук. студии	Стедельский			Чертил	Большикова			Адрес	Адрес проекта: рп. Межевой
Дизайнер	Стедельский			Заказчик				Номер телефона	Стадия
									РП
									Лист
									24

ВИЗУАЛИЗАЦИИ





	ФИО	Подпись	Дата	ФИО	Подпись	Дата
Рук. студии	Стебельский			Чертил	Большикова	
Дизайнер	Стебельский			Заказчик		

ВИЗУАЛИЗАЦИИ

Адрес  
Номер телефона

Адрес проекта: рп. Межевой

ДИЗАЙН-ПРОЕКТ	
Стадия	Лист
РП	25

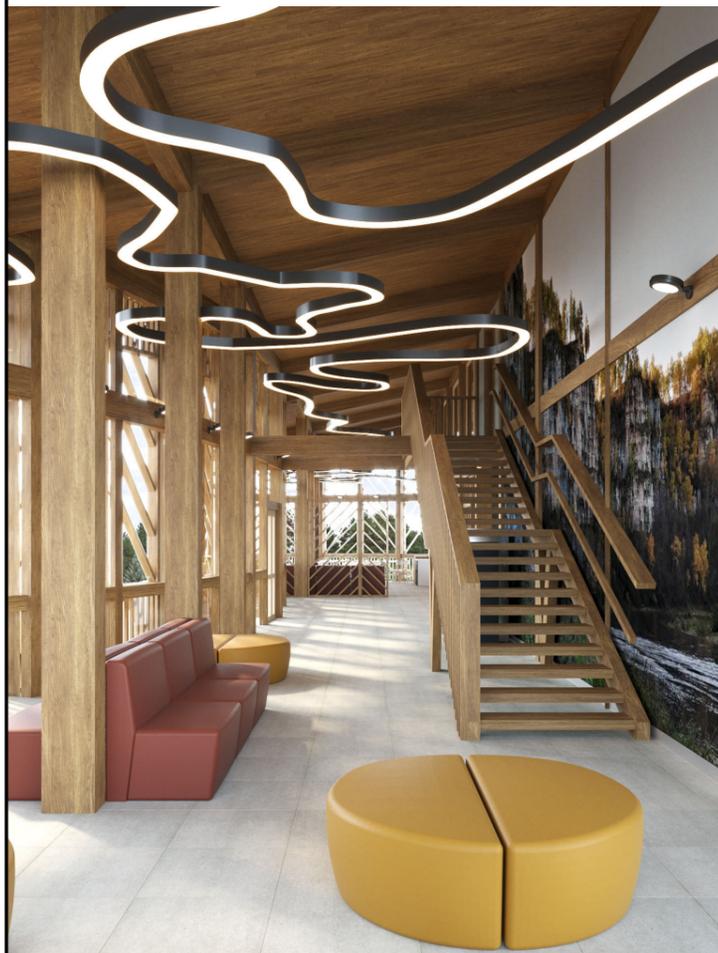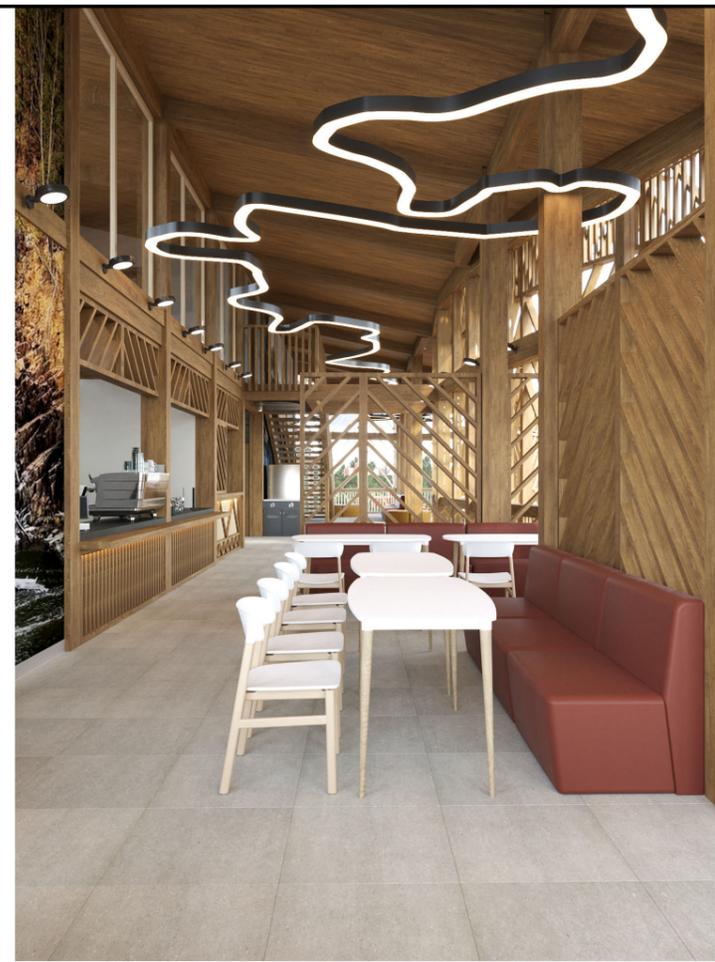

	ФИО	Подпись	Дата	ФИО	Подпись	Дата
Рук. студии	Стедельский			Чертил	Большикова	
Дизайнер	Стедельский			Заказчик		

**ВИЗУАЛИЗАЦИИ**

Адрес  
Номер телефона

Адрес проекта: рп. Межевой

ДИЗАЙН-ПРОЕКТ	
Стадия	Лист
РП	26



	ФИО	Подпись	Дата		ФИО	Подпись	Дата
Рук. студии	Стебельский			Чертил	Большикова		
Дизайнер	Стебельский			Заказчик			

ВИЗУАЛИЗАЦИИ

Адрес  
Номер телефона

Адрес проекта: рп. Межевой

ДИЗАЙН-ПРОЕКТ

Стадия Лист

РП 29