



г. Выборг, ул. Московский Проспект, 9
info@standart47.ru

Индивидуальный жилой дом

по адресу: Ленинградская область, Всеволожский район, участок Березовка, ул. Фруктовая,
участок № 10
Кадастровый номер земельного участка: 47:07:1018001:1282



13-24 НМ

Эскизный проект

2024

Согласованно :

Заказчик _____ / _____
Дата _____



Экспликация помещений		
№	Название	Площадь
1	Прихожая	6,29
2	Тех.помещение	5,35
3	Кладовая	3,52
4	Холл	7,67
5	Кухня-гостиная	46,13
6	Комната	12,10
7	Комната	12,10
8	Комната	19,26
9	Гардероб	11,26
10	С/у	7,54
11	С/у	4,27
		135,49 м ²


						13-24 НМ			
						Индивидуальный жилой дом			
Изм.	Колуч	Лист	№ док.	Подп.	Дата	S _{расч} = 204,15 м ² м ²	Стадия	Лист	Листов
Разработал							АР	6	18
Проверил						Маркировочный план 1-го этажа			

Согласовано

Взам. инв. №

Подп. и дата

Инв. № подл.

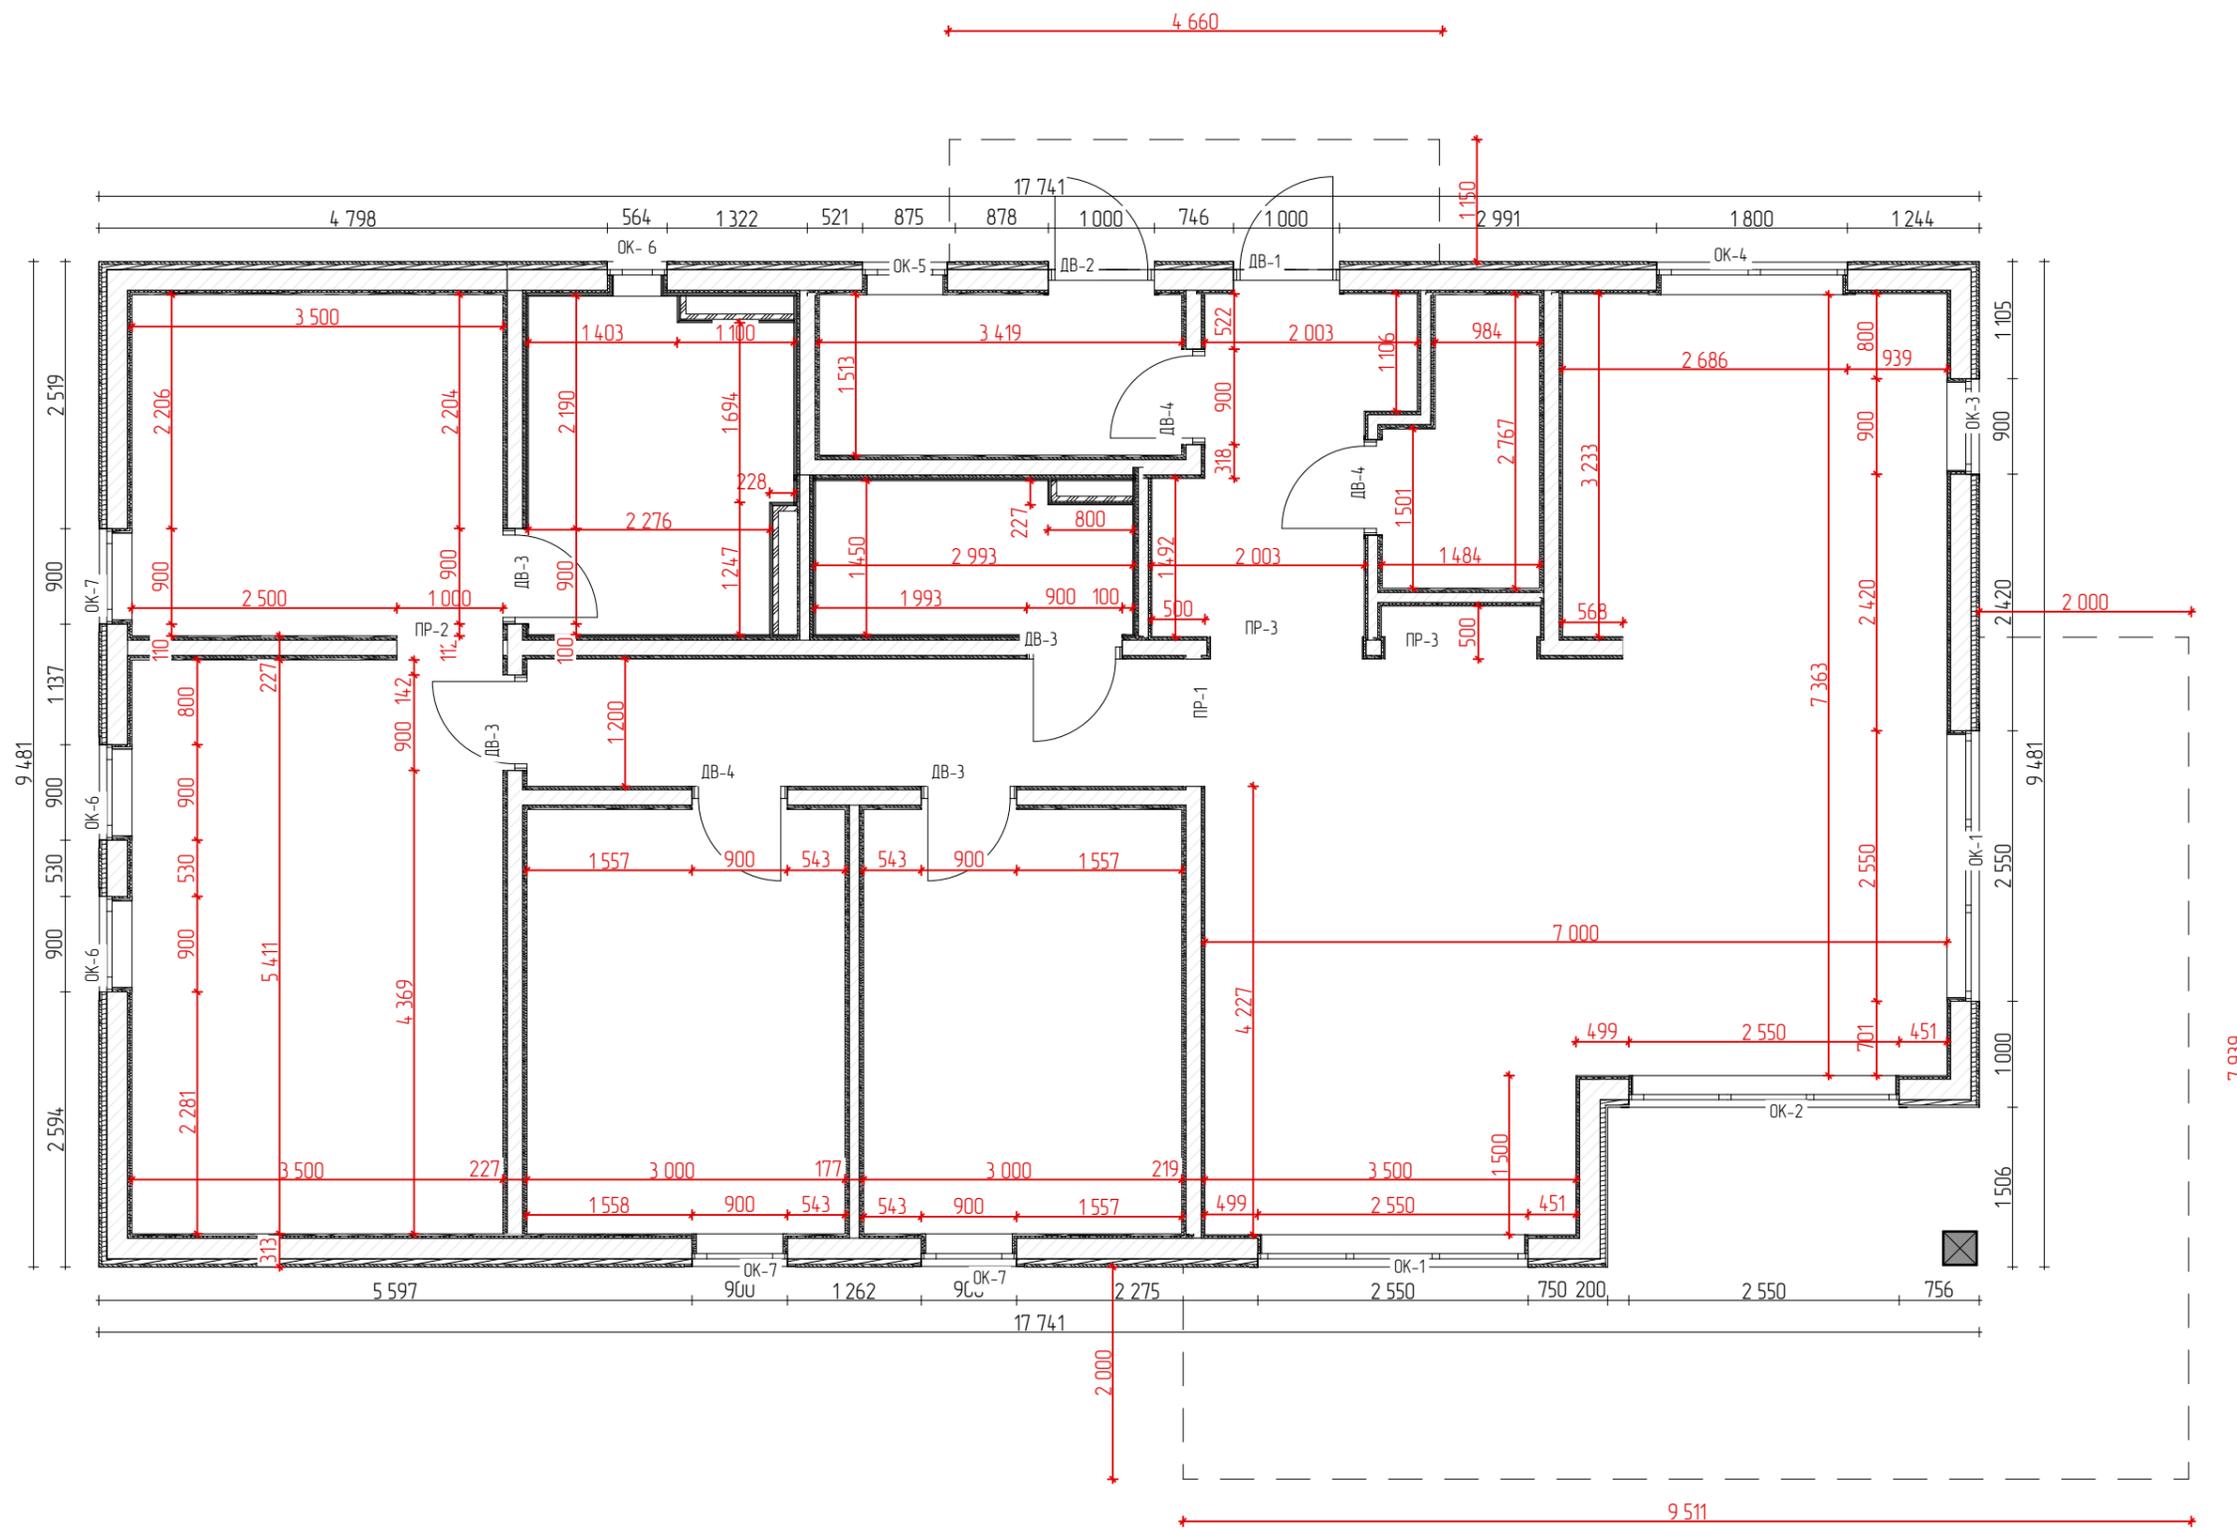

Согласовано

И-нб. № подл.	Подп. и дата	Взам. инб. №

13-24 НМ					
Индивидуальный жилой дом					
Изм.	Колуч	Лист	№ док.	Подп.	Дата
Разработал					
Проверил					
S _{расч} = 204,15 м ² м ²				Стадия	Лист
План 1 этажа				АР	7
				Листов	18

