


Маркировочный план дверных и оконных заполнений

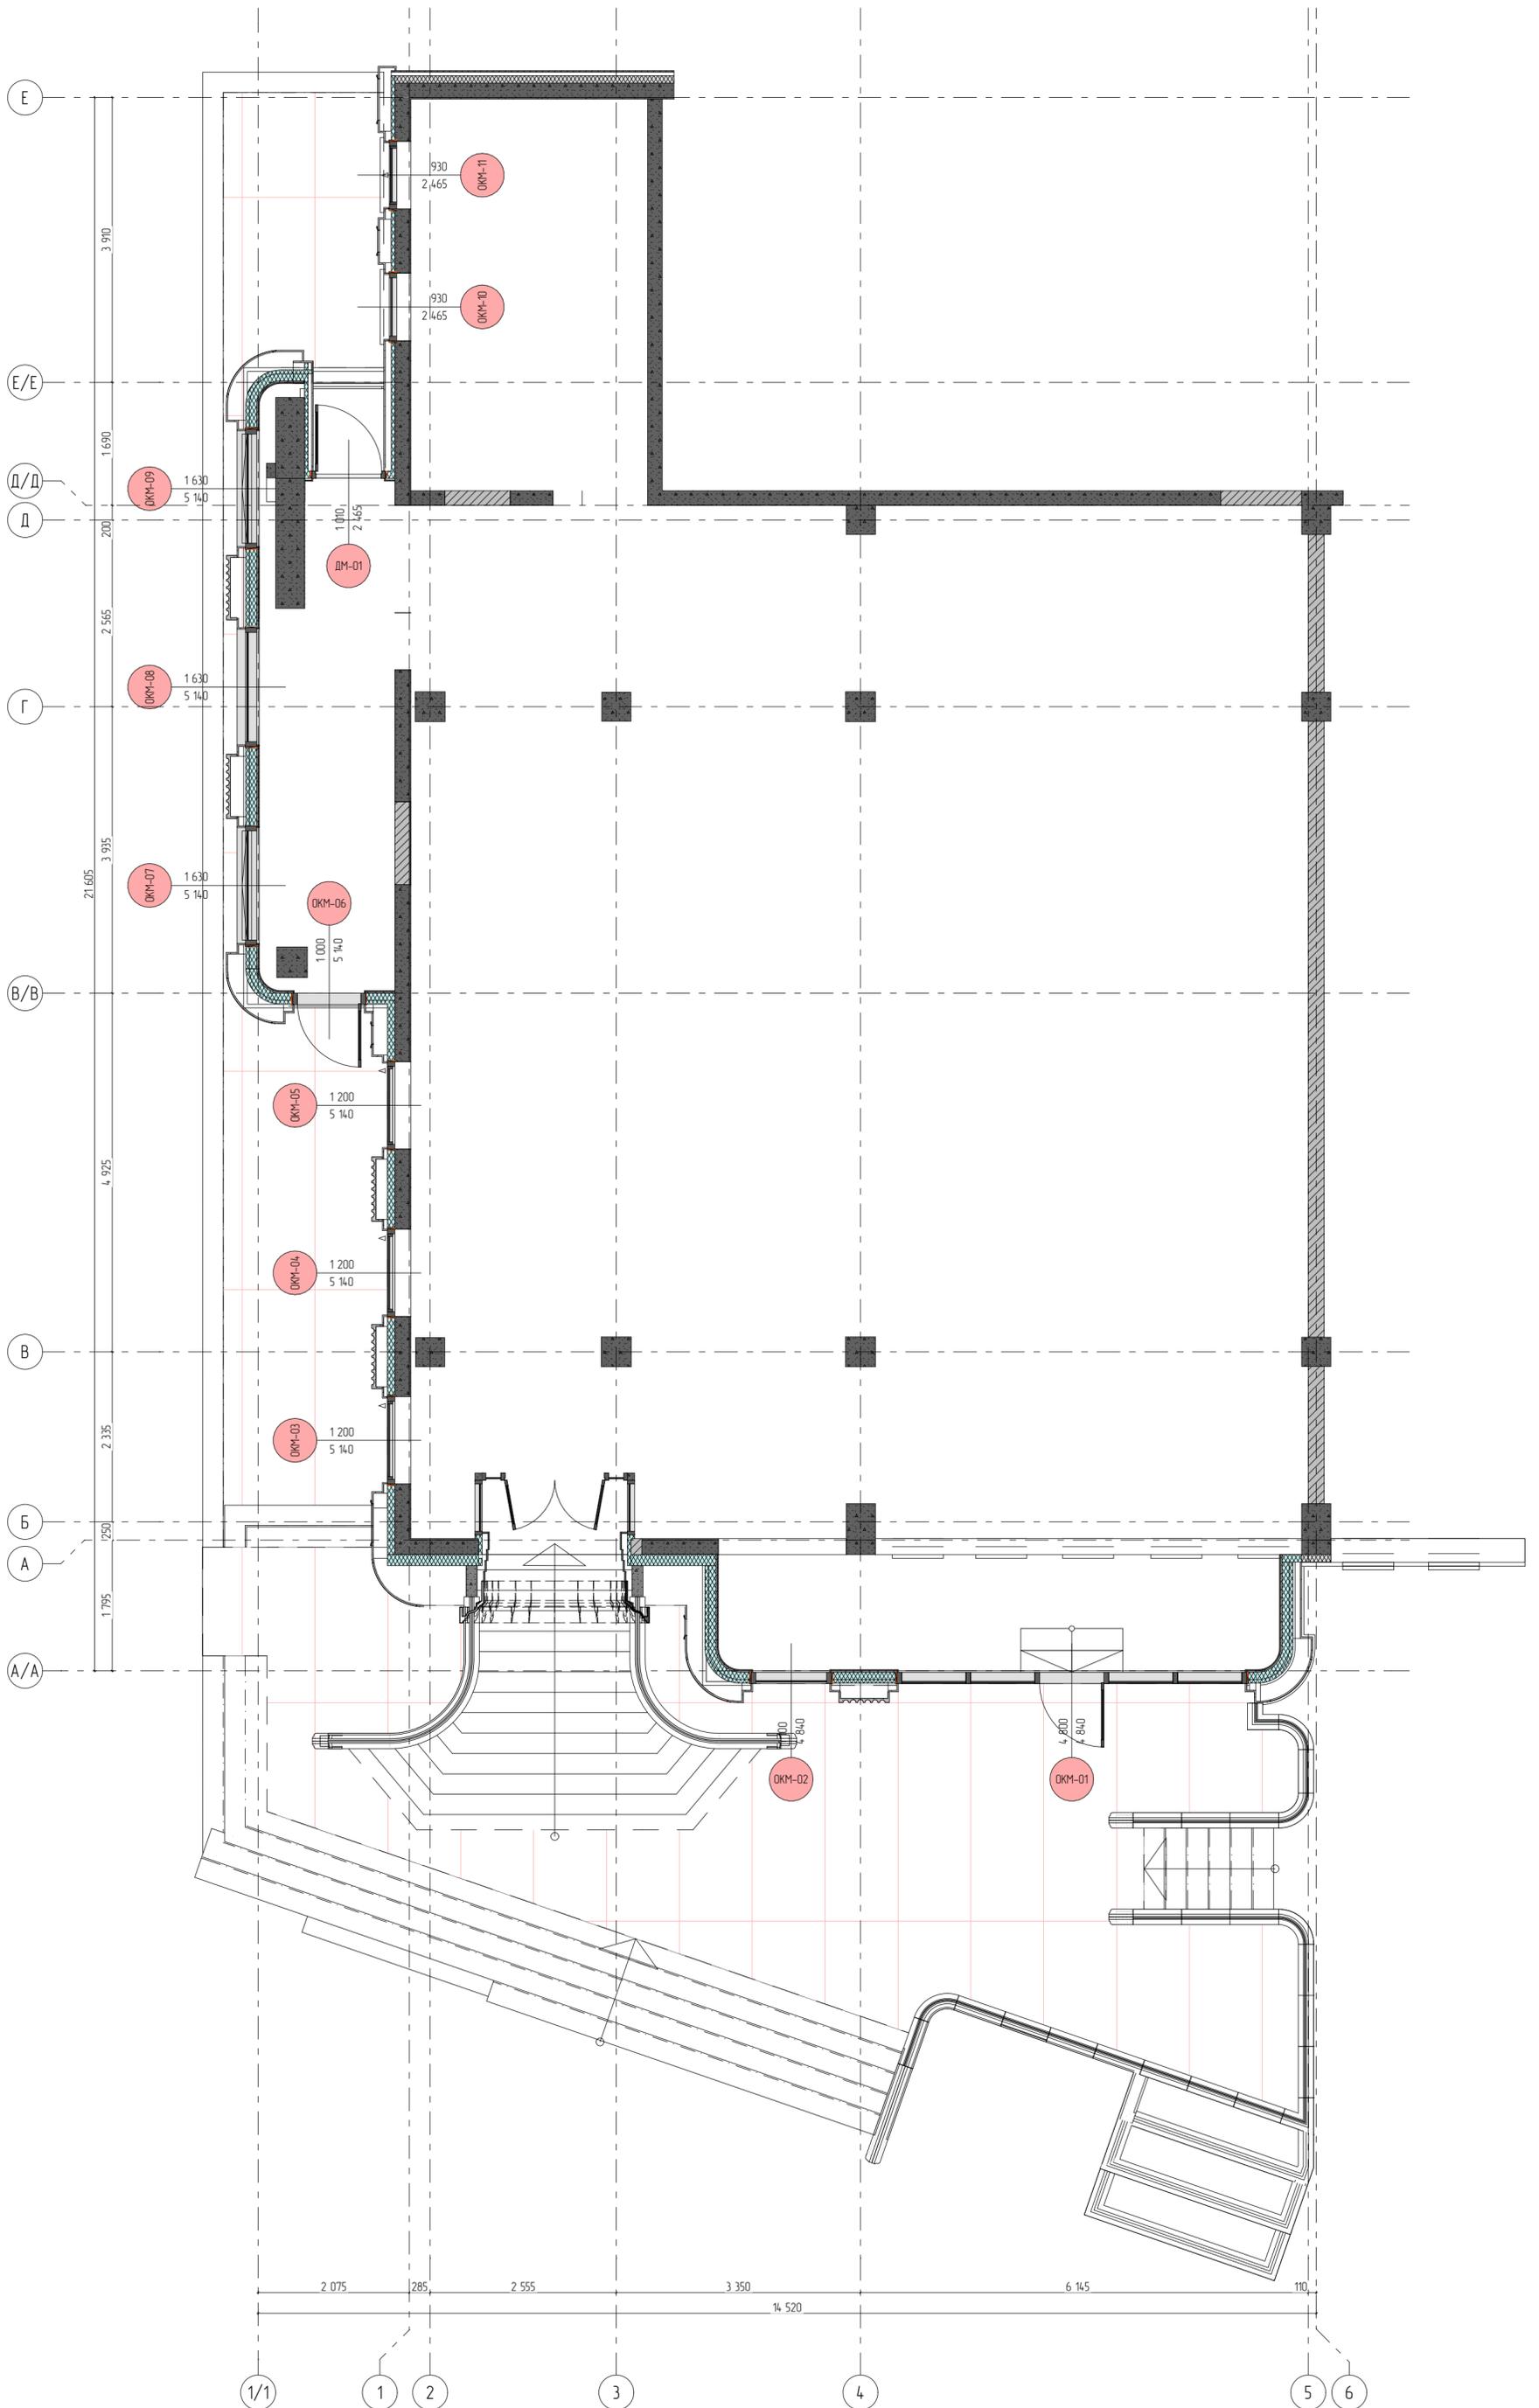

Изд. № подл. \_\_\_\_\_  
 Взам. №б. N \_\_\_\_\_  
 Подп. и дата \_\_\_\_\_  
 Составлено \_\_\_\_\_

Изм.	Колуч.	Лист	№ док.	Подпись	Дата	Маркировочный план дверных и оконных заполнений	Лист 15
					02.12.2024		

Копировал

Формат А2