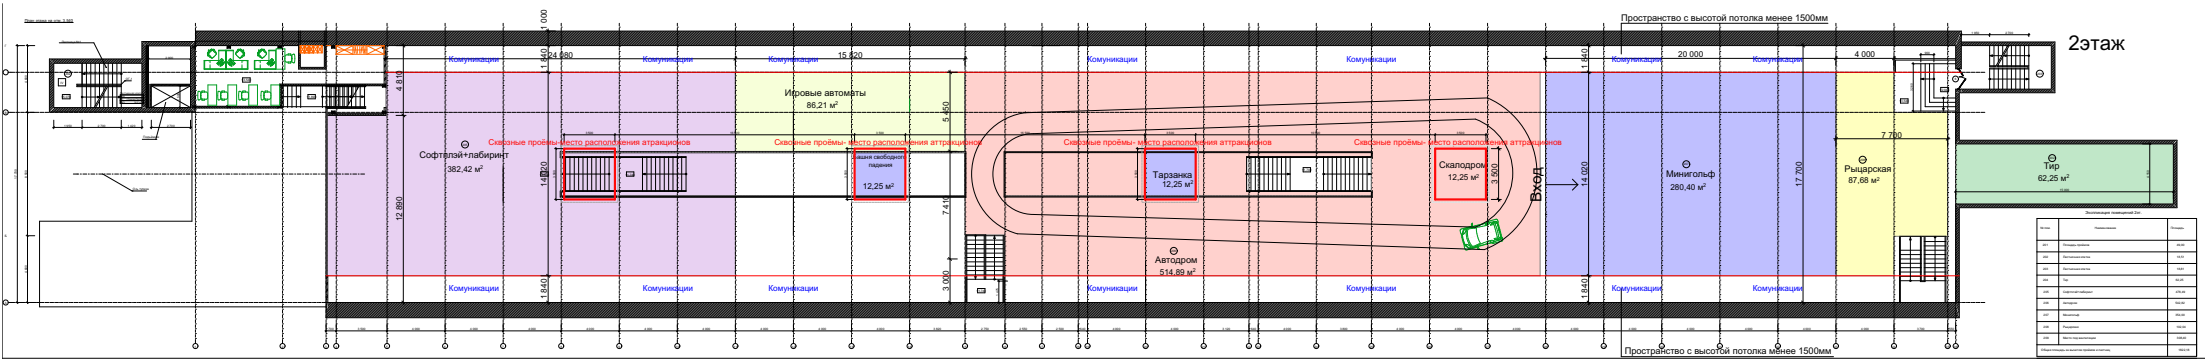

Экспликация помещений 2эт

Кол.Пом.	Наименование	Площадь
201	Лестница прибытия	49,00
202	Лестница эвакуации	14,51
203	Лестница эвакуации	14,51
205	Тир	62,25
206	Комнатка обслуживания	215,40
208	Автодром	514,89
207	Минигольф	280,40
209	Рыцарская	192,04
210а	Место свободного падения	249,00
210б	Общая площадь помещения с аттракц.	1922,19