


ЭКСПЛИКАЦИЯ ПОМЕЩЕНИЙ

Номер помещения	Наименование	Площадь м ²	Кат. помещения
ИВС (Левое крыло здания)			
1	Медицинский изолятор на 2 человека	16,98	
2	Камера на 3 человека	14,99	
3	Камера на 2 человека	11,01	
4	Камера на 4 человека	18,97	
5	Камера на 3 человека	14,99	
6	Карцер	11,01	
7	Камера на 3 человека (Жен.)	16,32	
8	Кабинет медицинского работника	12,78	
9	Процедурная	12,78	
10	Кабинет адвоката	9,02	
11	Кабинет следователя	9,02	
12/1	Комната для свиданий (зона спецконтингент)	15,39	
12/2	Комната для свиданий (зона посетителей)	15,39	
13	Туалет для сотрудников	2,90	
14	Комната уборочного инвентаря	2,12	
15	Коридор	13,03	
Спецприемник арестованных (Правое крыло здания)			
16	Камера на 4 человека	18,97	
17	Камера на 4 человека	18,97	
18	Камера на 4 человека	18,97	
19	Медицинский изолятор на 2 человека	16,98	
20	Камера на 4 человека	18,97	
21	Камера на 4 человека	18,97	
22	Камера на 3 человека	14,99	
23	Камера на 3 человека (Жен.)	16,32	
24/1	Комната для свиданий (зона спецконтингент)	15,39	
24/2	Комната для свиданий (зона посетителей)	15,39	
25	Туалет для сотрудников	2,90	
26	Комната уборочного инвентаря	2,12	
27	Коридор	6,78	
28	Коридор	124,60	
29	Помост надзирателя	10,08	
30	Помост надзирателя	11,00	
31	Лестничная клетка	15,39	
32	Лестничная клетка	15,39	

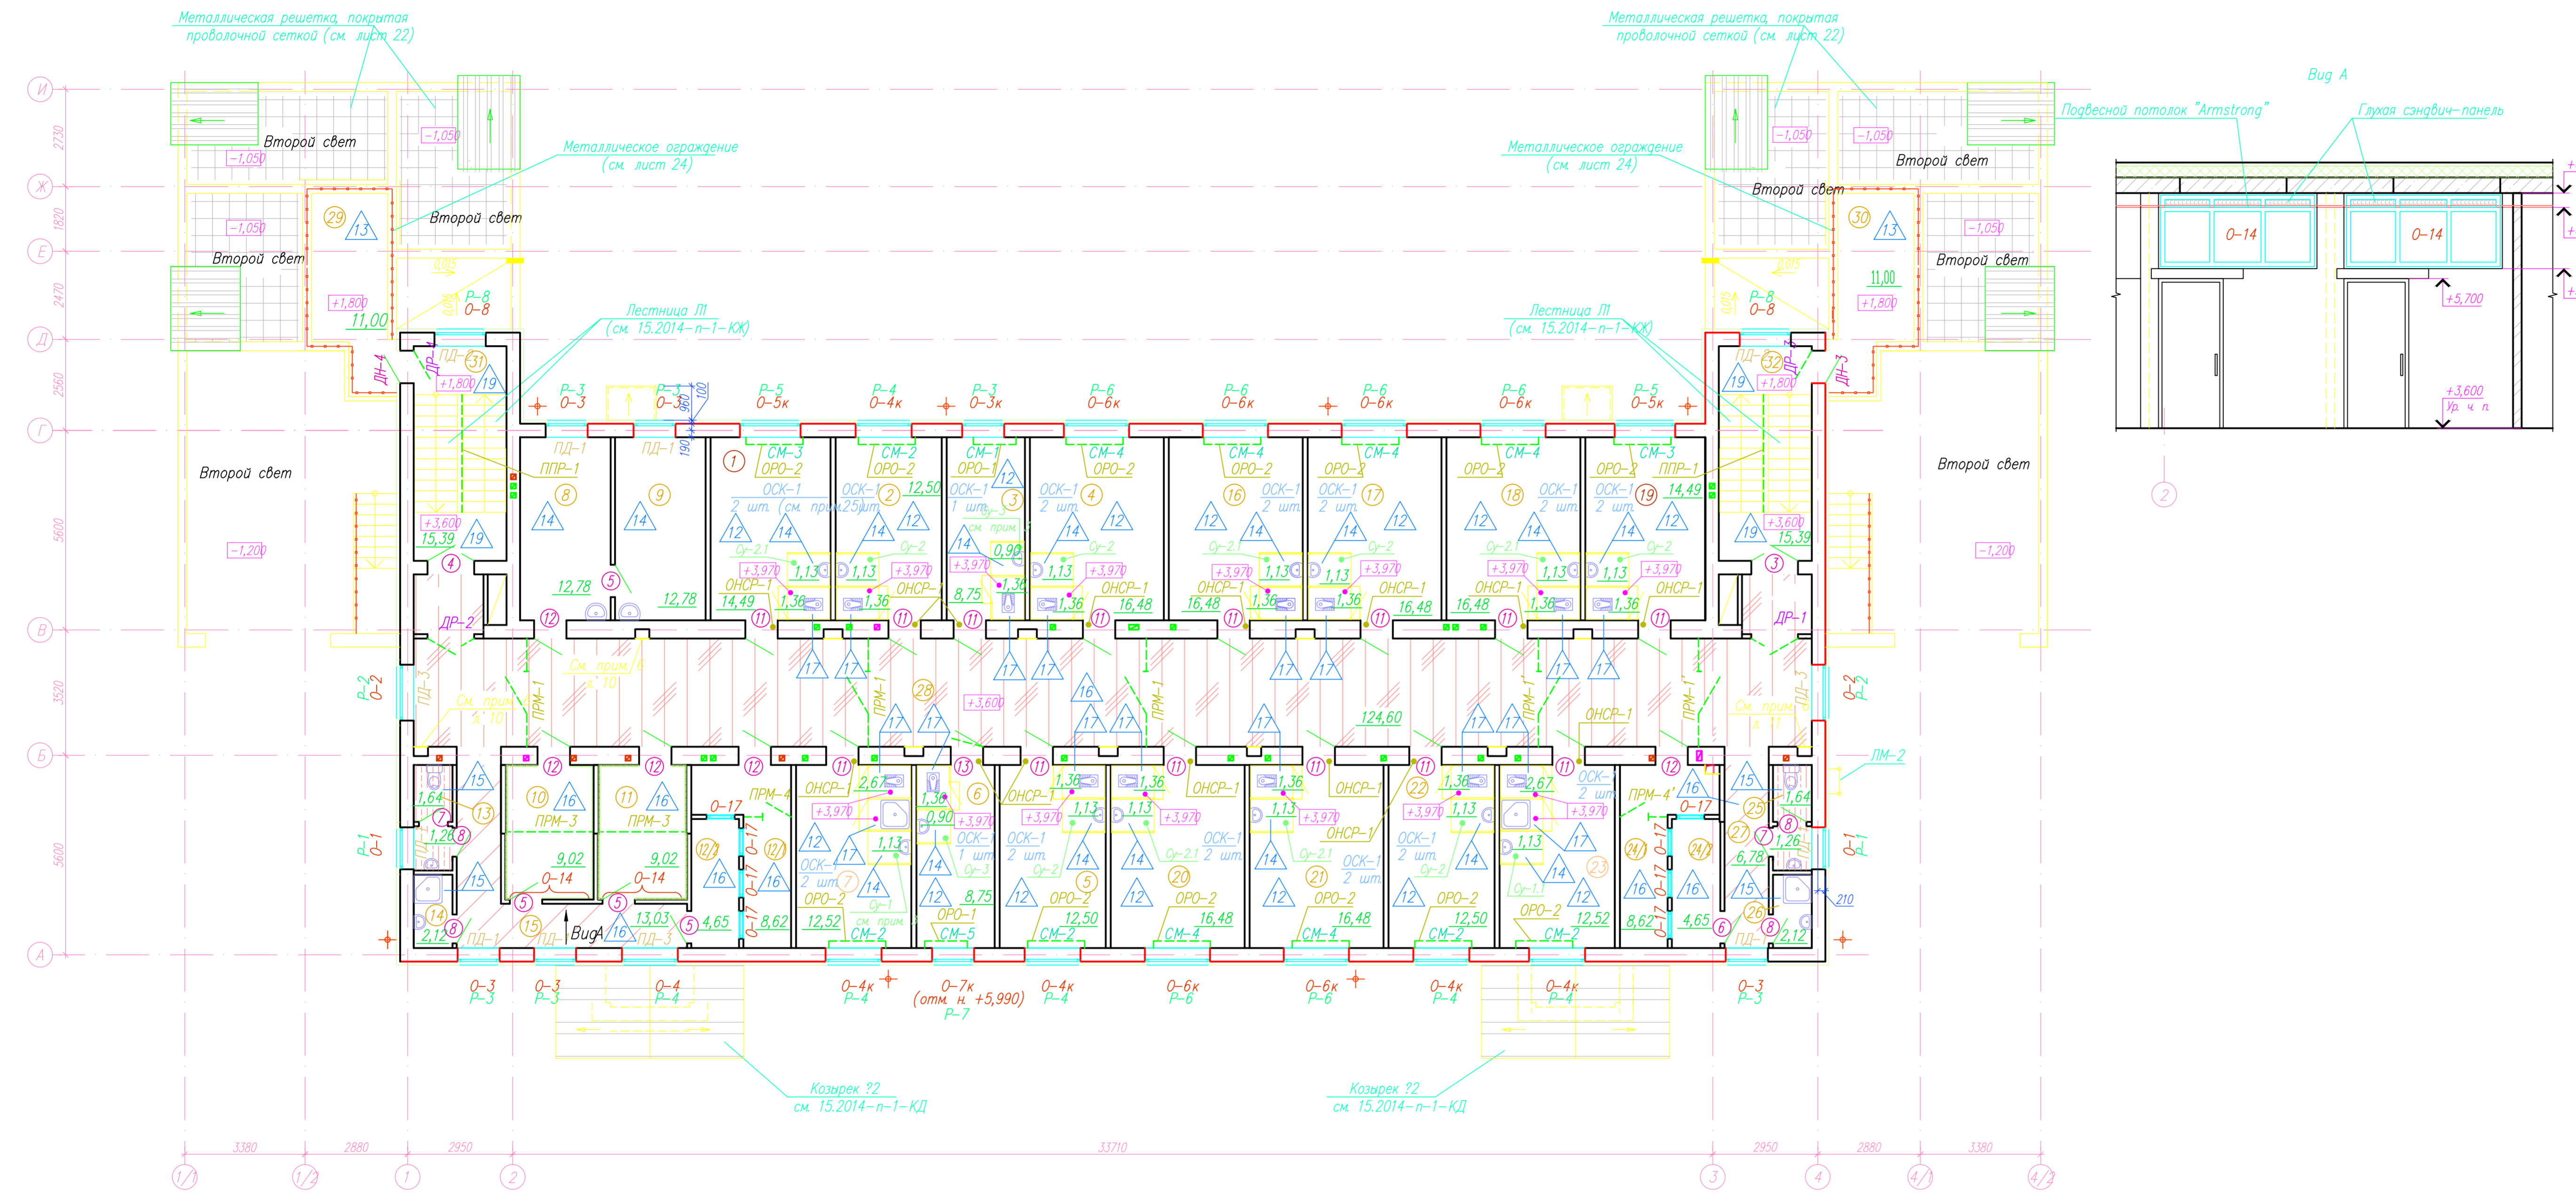

1. Условные обозначения смотреть на листе 10.
2. Общие примечания смотреть на листе 11.
3. Откосы к окнам и дверям оштукатурить.
4. В оконных проемах камер, медицинских изоляторов, карцера вместо подоконников выполнить откосы с закругленными углами.
5. Расположение потолочных светильников в камерах медицинских изоляторов, карцера смотреть комплект 15.2014-п-1-ЭОМ. Общее количество ОСК-1 смотреть в спецификации элементов заполнения проемов (лист 29).

		15.2014-п-1-АР2		
Строительство специальных учреждений полиции (изоляция временно задержанных лиц, специальный приемник для содержания лиц, арестованных в административном порядке) ОМВД России по Тарскому району, г. Тара Омской области				
Изм.	Код	Лист	документа	Подп.
Разработал	Григорьева	08.15		
Рук. группы	Варз	08.15		
Н. контрол.	Михеев	08.15		
ГАП	Мальцев	08.15		
		Стация	Лист	Листов
		Р	11	
		Отделочный план второго этажа		
		АРХИТЕКТУРНАЯ МАСТЕРСКАЯ		

Согласовано
И.И. ? подп. Подпись и дата Взам. инв.