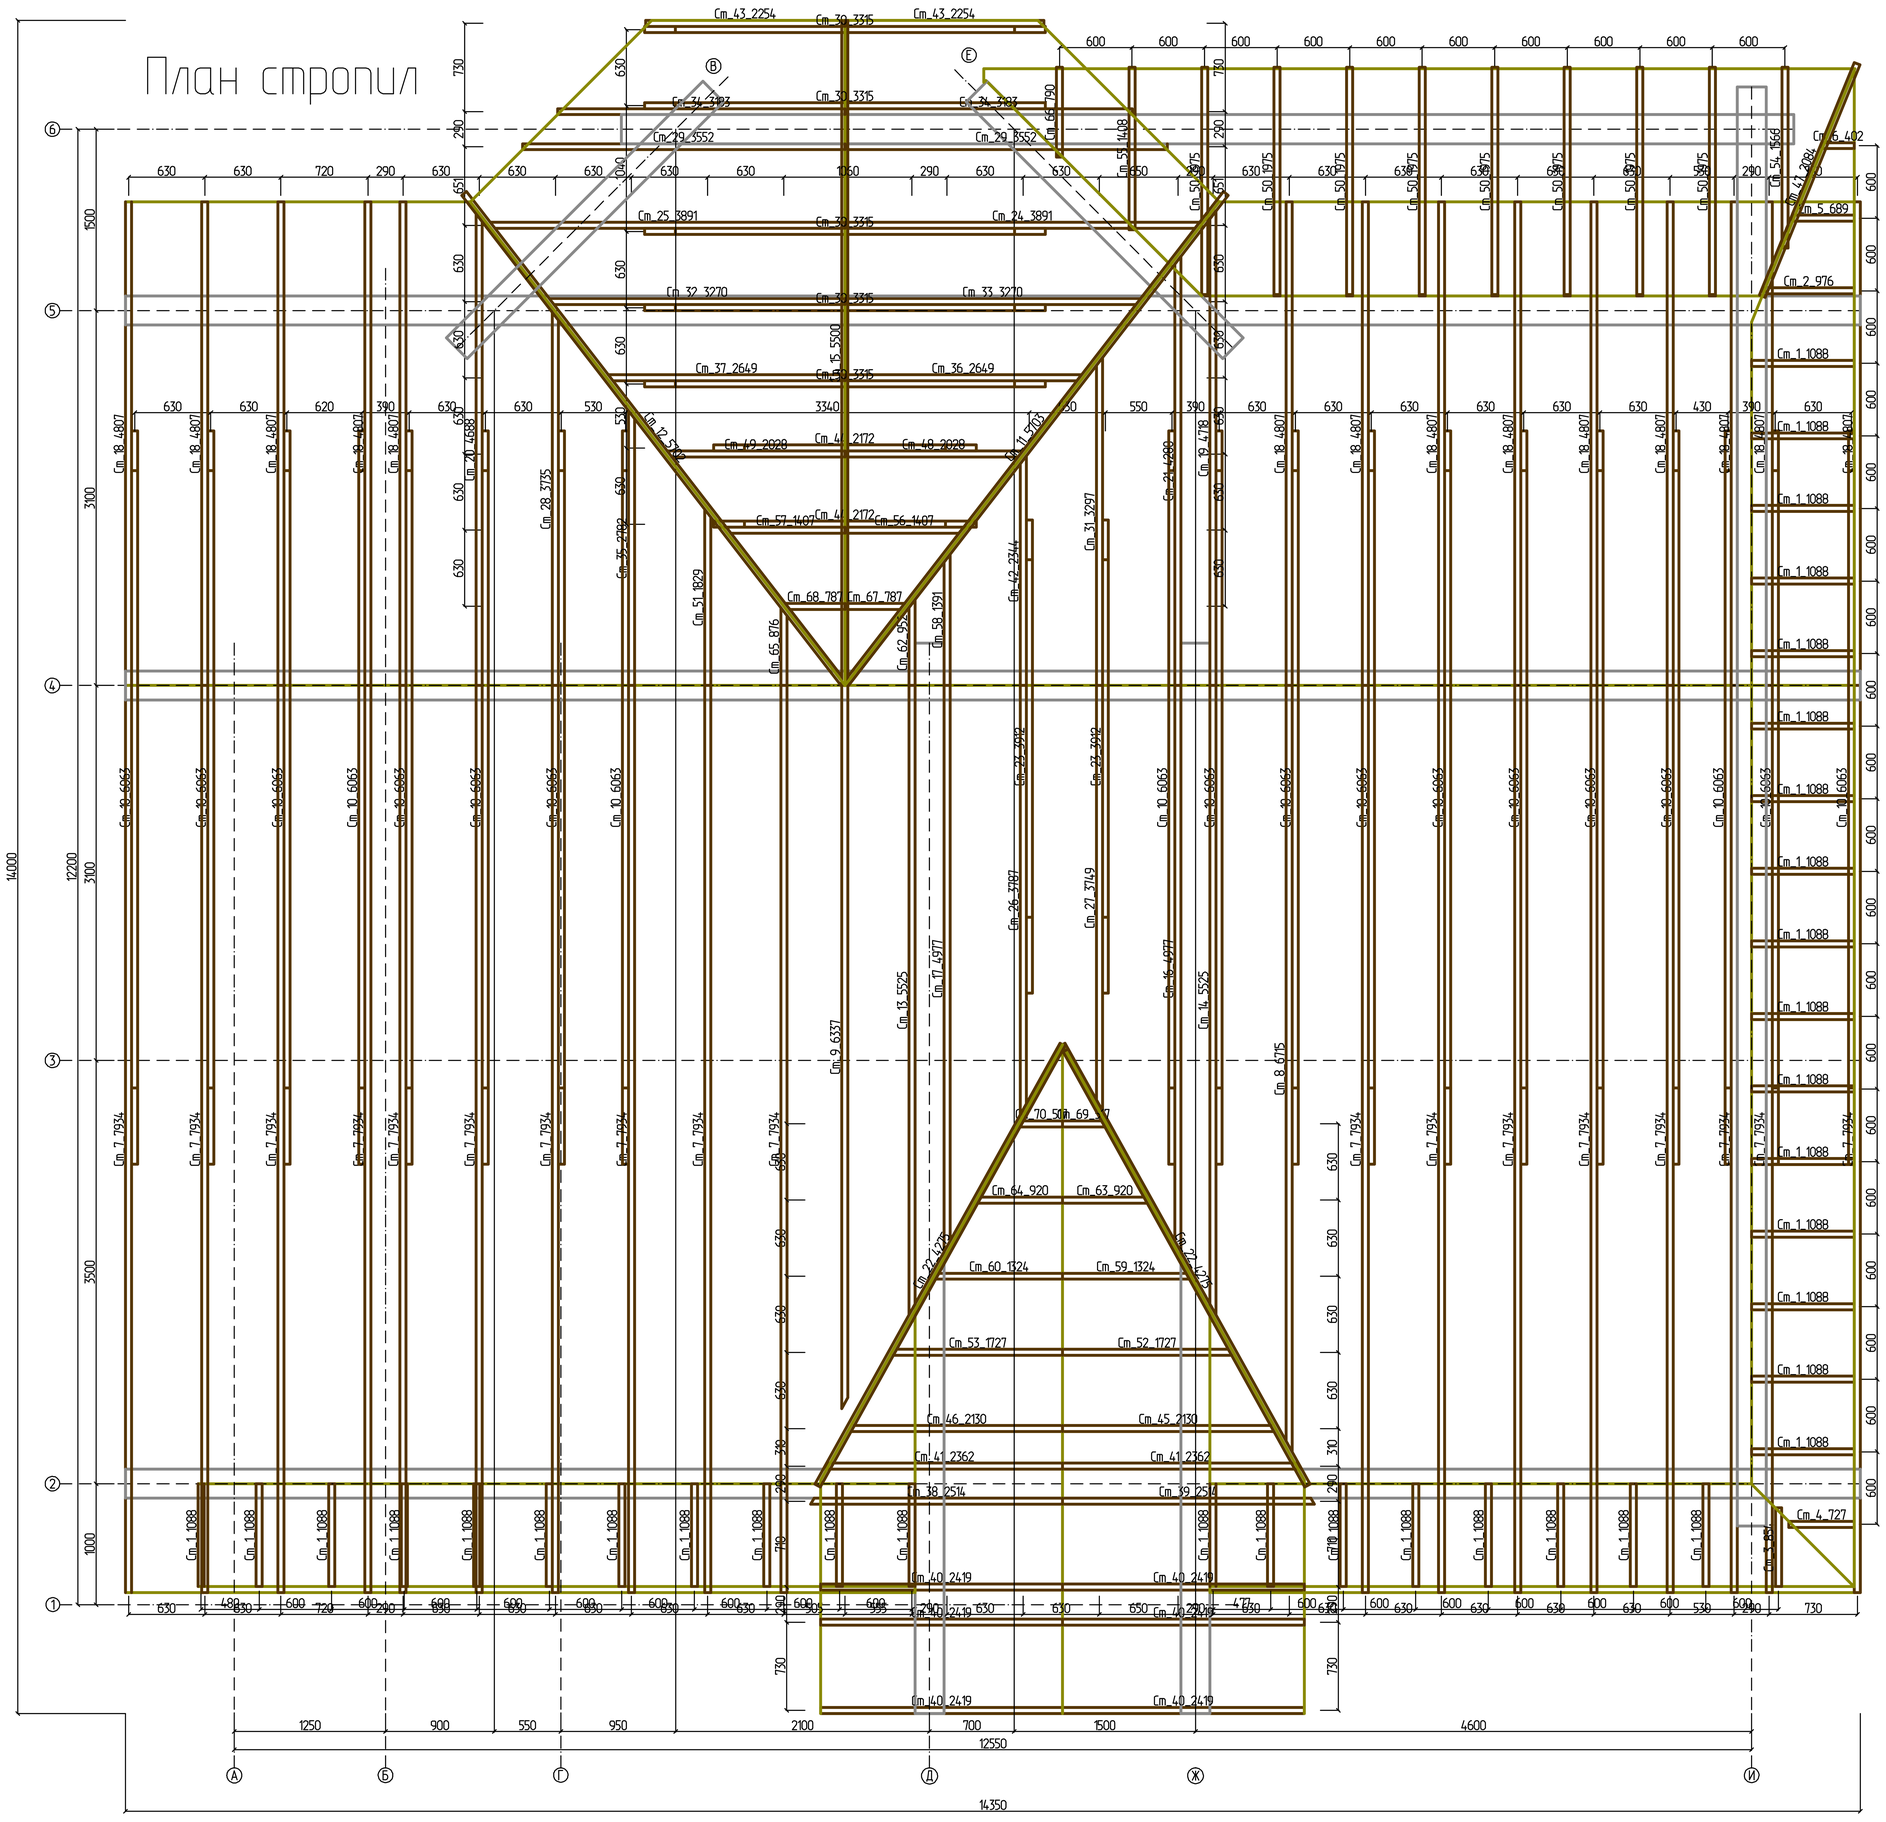План стропил