План размещения сэндвич-панелей в Цехе вытопкки

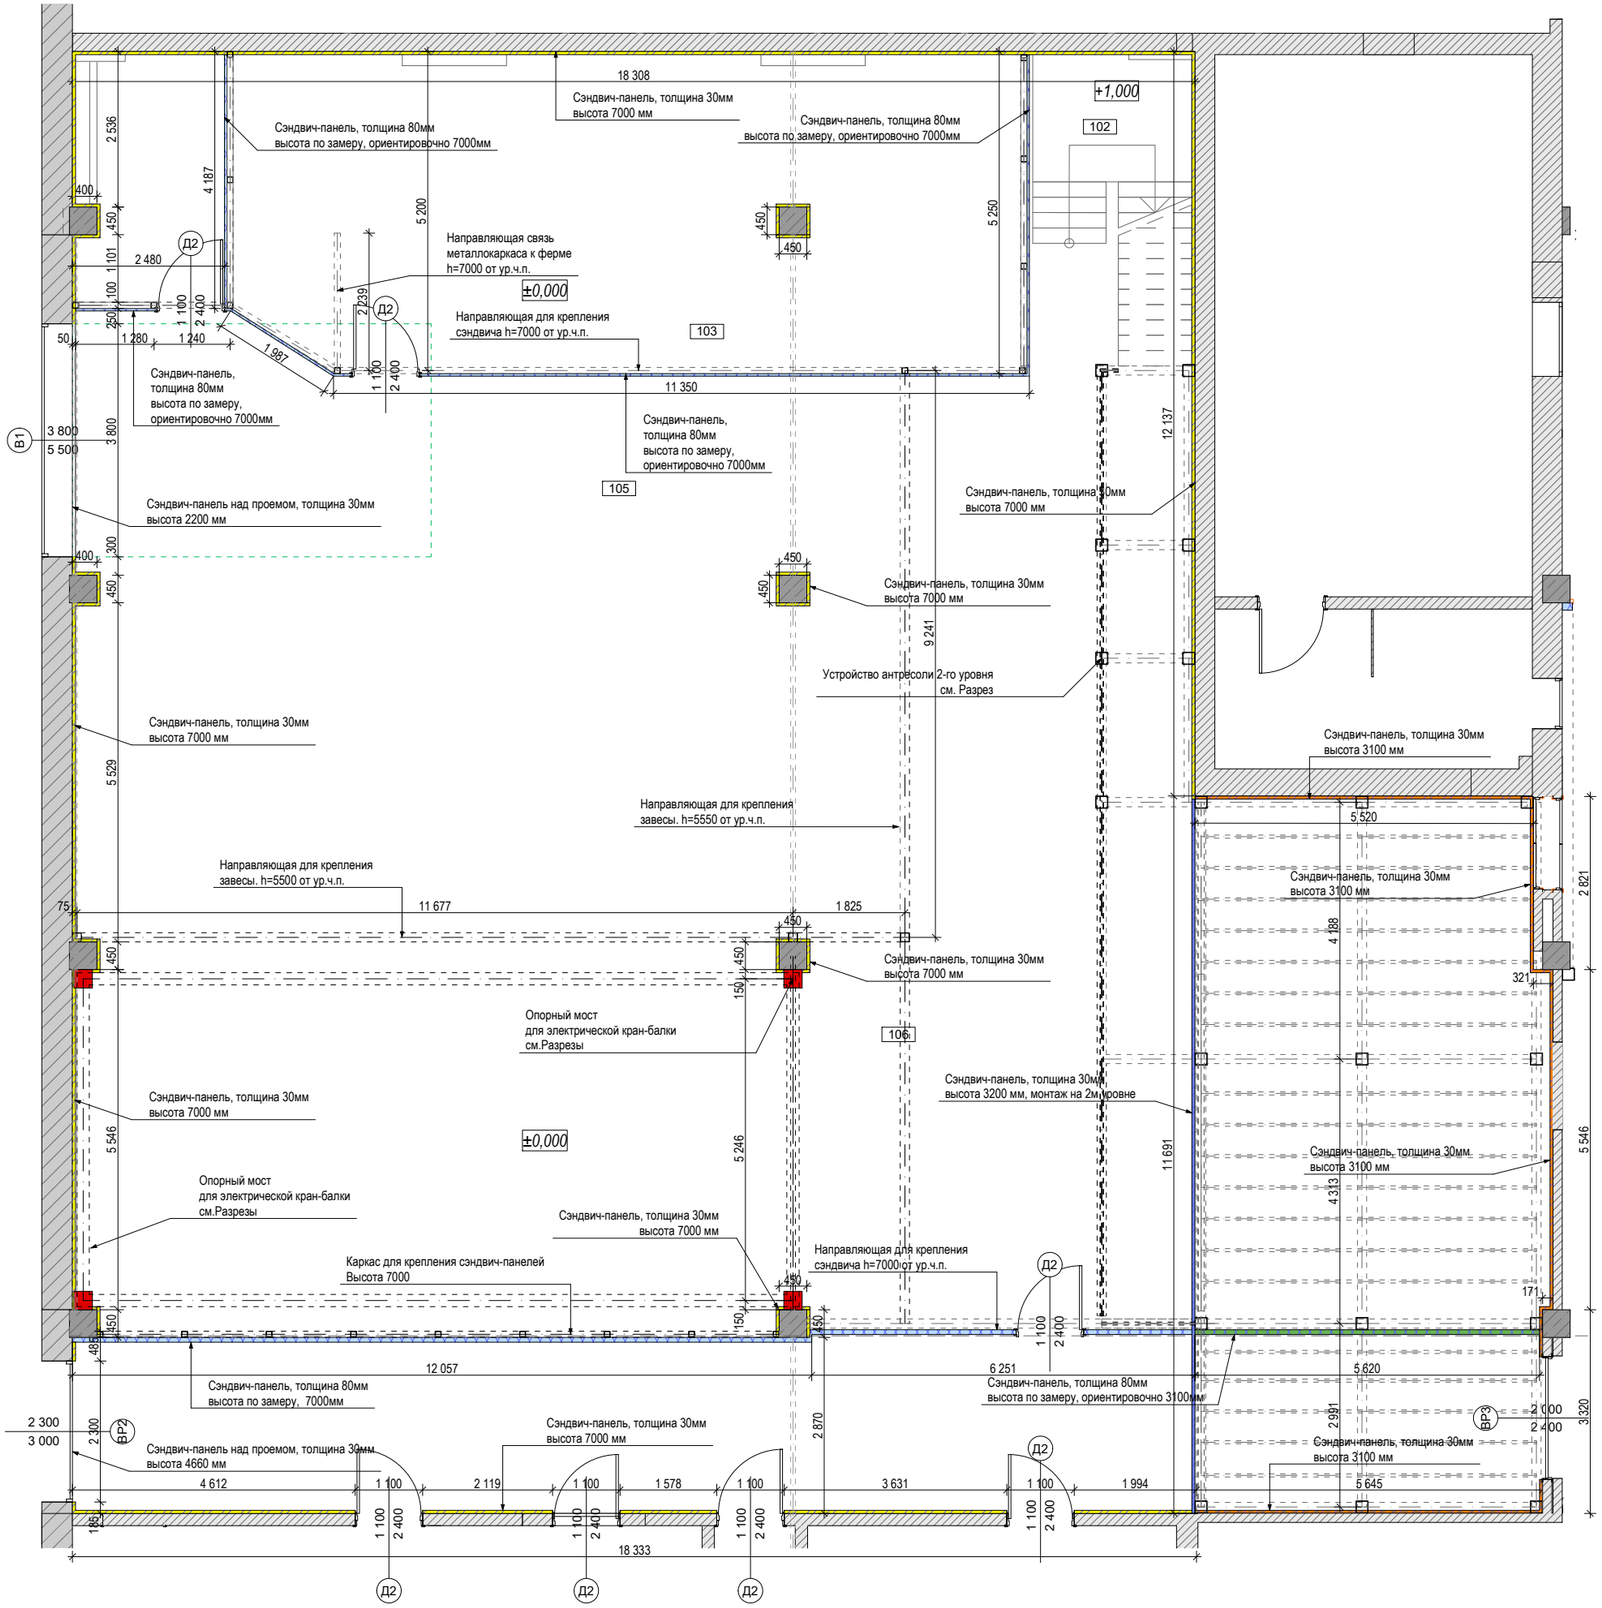

Условные обозначения

- Сэндвич-панель, толщина 30мм, h=7000 мм
- Сэндвич-панель, толщина 30мм, h=3100 мм
- Сэндвич-панель, толщина 30мм, h=3200 мм
- Сэндвич-панель, толщина 80мм, h=3100 мм
- Сэндвич-панель, толщина 80мм, h=7000 мм

Просчет количества сэндвич-панелей выполнить общим объемом без нарезки на отдельные детали. Это будет осуществляться по месту.
Фасонные элементы так же считать погонажем для самостоятельной нарезки по месту.
На все количество дать запас 10%